

Проект дизайна квартиры
ул. Строителей д.5

Заказчик:

_____ --- "-----"

Архитектор

_____ Бельская Е.Ю.

"_____"_____2021 г.


МОСКВА 2021

Состав проекта:


1. Ведомость отделки.
2. План обмерный.
3. План с демонтажем стен и дверей.
4. План возводимых перегородок.
5. План сантехнического оборудования.
6. План с расположением мебели.
7. План пола.
8. План теплого пола.
9. План потолка.
10. План расстановки светильников.
11. План расстановки светильников с мебелью
12. План верхней электрики.
13. План нижней электрики.
14. План расстановки дверей.
15. Развертка прихожая. Вид 1, 2, 3, 4.
16. Развертка санузла. Вид 5, 6, 7, 8.
17. Развертка кабинета. Вид 9, 10, 11.
18. Развертка кухни-гостиной. Вид 12, 13.
19. Развертка кухни-гостиной. Вид 14, 15.
20. Развертка спальни. Вид 16, 17, 18.
21. Развертка ванная. Вид 19, 20, 21, 22.

Наименование помещения	Потолок				Пол				Стены	
	Вид отделки	Площадь в кв.м	Карниз	П.м.	Вид отделки	Площадь в кв.м	Плинтус	П.м.	Вид отделки	Площадь в кв.м
			Тип				Тип			
Прихожая	ГКЛ, покраска, цвет - белый	6.2	Карниз Ultrawood арт. CR 0018	11	Керамогранит 600x600	6.2	Плинтус Ultrawood арт. Base 5380 (2440 x 110 x 10 мм.)	6.4	Покраска (бежевая) Покраска (белая)	21 6
Коридор	Натяжной потолок, матовый	2.6	карниз 1.50.275	7	Ламинат	2.6	Плинтус Ultrawood арт. Base 5380 (2440 x 110 x 10 мм.)	4.7	Покраска.	12.38
Кухня - гостиная	ГКЛ, покраска, цвет - белый	32.1	Карниз Ultrawood арт. CR 0018	25	Ламинат	32.1	Плинтус Ultrawood арт. Base 5380 (2440 x 110 x 10 мм.)	12.7	Фартук Покраска. Молдинг.	2 51
										42 пог. м
Спальня	ГКЛ, покраска, цвет - белый	12.7	Карниз Ultrawood арт. CR 0018	16	Ламинат	12.7	Плинтус Ultrawood арт. Base 5380 (2440 x 110 x 10 мм.)	14.6	Покраска. Молдинг.	23
										33 пог. м
Гардероб	Натяжной потолок, матовый	3.4			Ламинат	3.4	Вместо плинтуса по всему периметру гардеробной проходит пробковый компенсатор		Покраска.	
Ванная	ГКЛВ, покраска, цвет - белый	1			Керамогранит 600x600	5			Керамогранит бежевый 600x600 Декор	26
	Натяжной потолок, матовый	4.4								3
Санузел	ГКЛВ, покраска, цвет - белый	0.3			Керамогранит 600x600	1.8			Керамогранит 600x600 Декор	12.4
	Натяжной потолок, матовый	2.5								3.2
Кабинет	Натяжной потолок, матовый	11.9	карниз 1.50.275	14	Ламинат	12.8	Плинтус Ultrawood арт. Base 5380 (2440 x 110 x 10 мм.)	12	Покраска.	26.8
Лоджия	Натяжной потолок, матовый	3.6			Керамогранит 600x600	3.6	Плинтус Ultrawood арт. Base 5380 (2440 x 110 x 10 мм.)	8	Покраска.	10

ВСЕ УКАЗАНО БЕЗ ЗАПАСА!

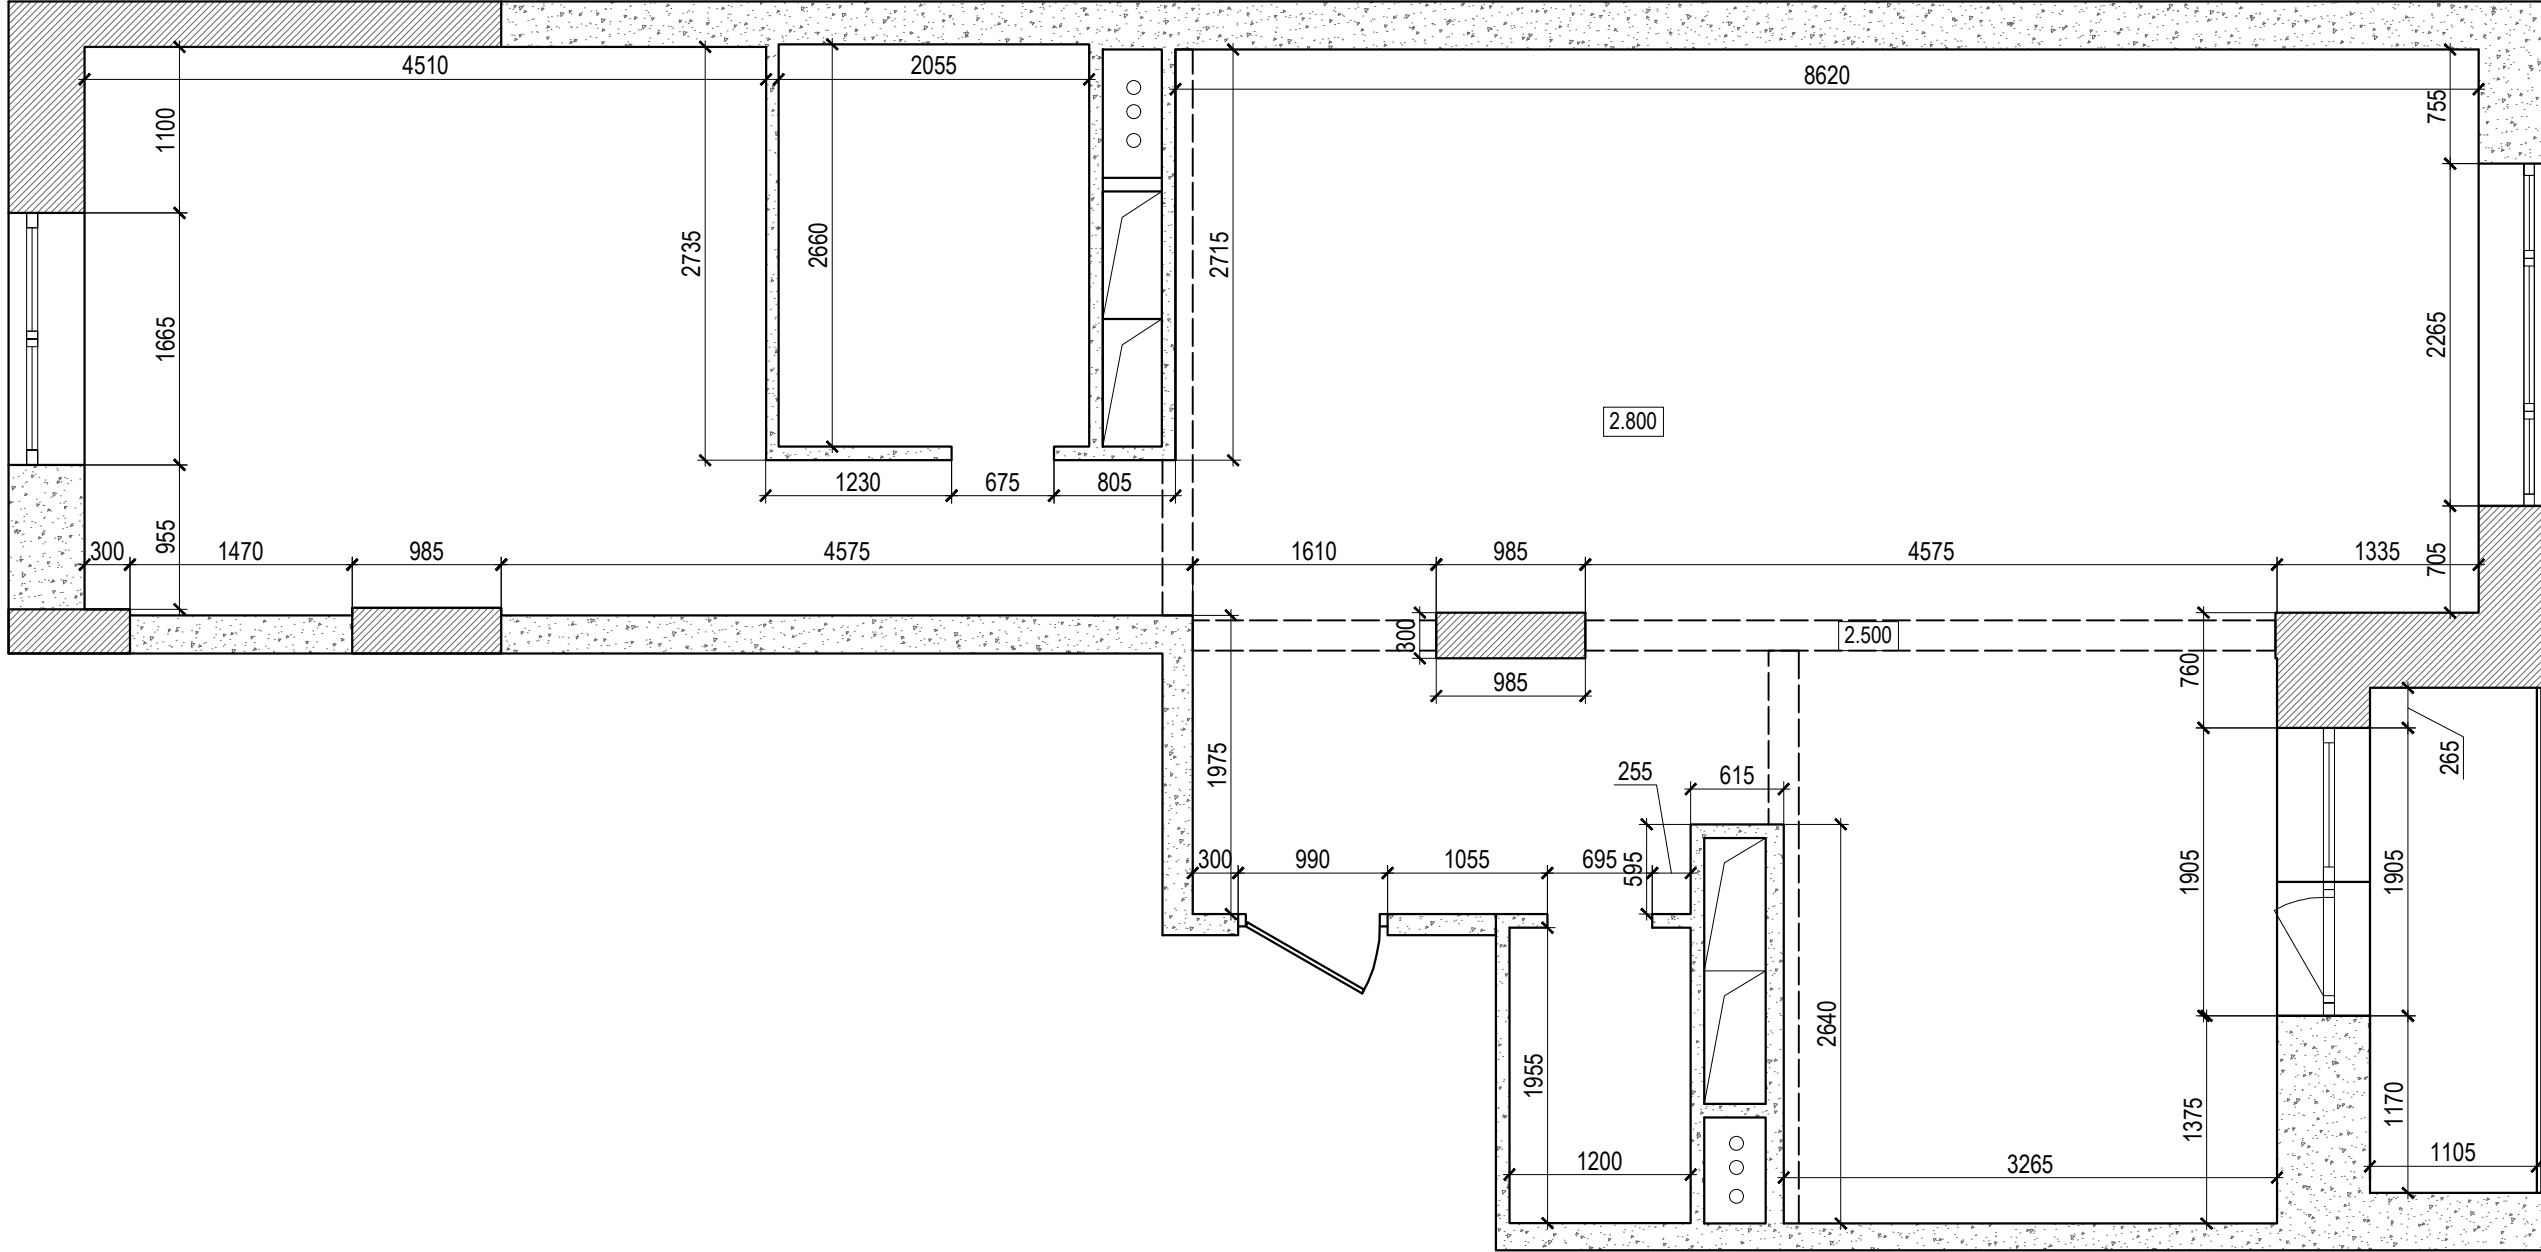


Условные обозначения:

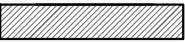 Существующие монолитные участки стен.

М 1:50

Квартира	Стадия	Лист	Листов
Обмерный план.	РП	02	21


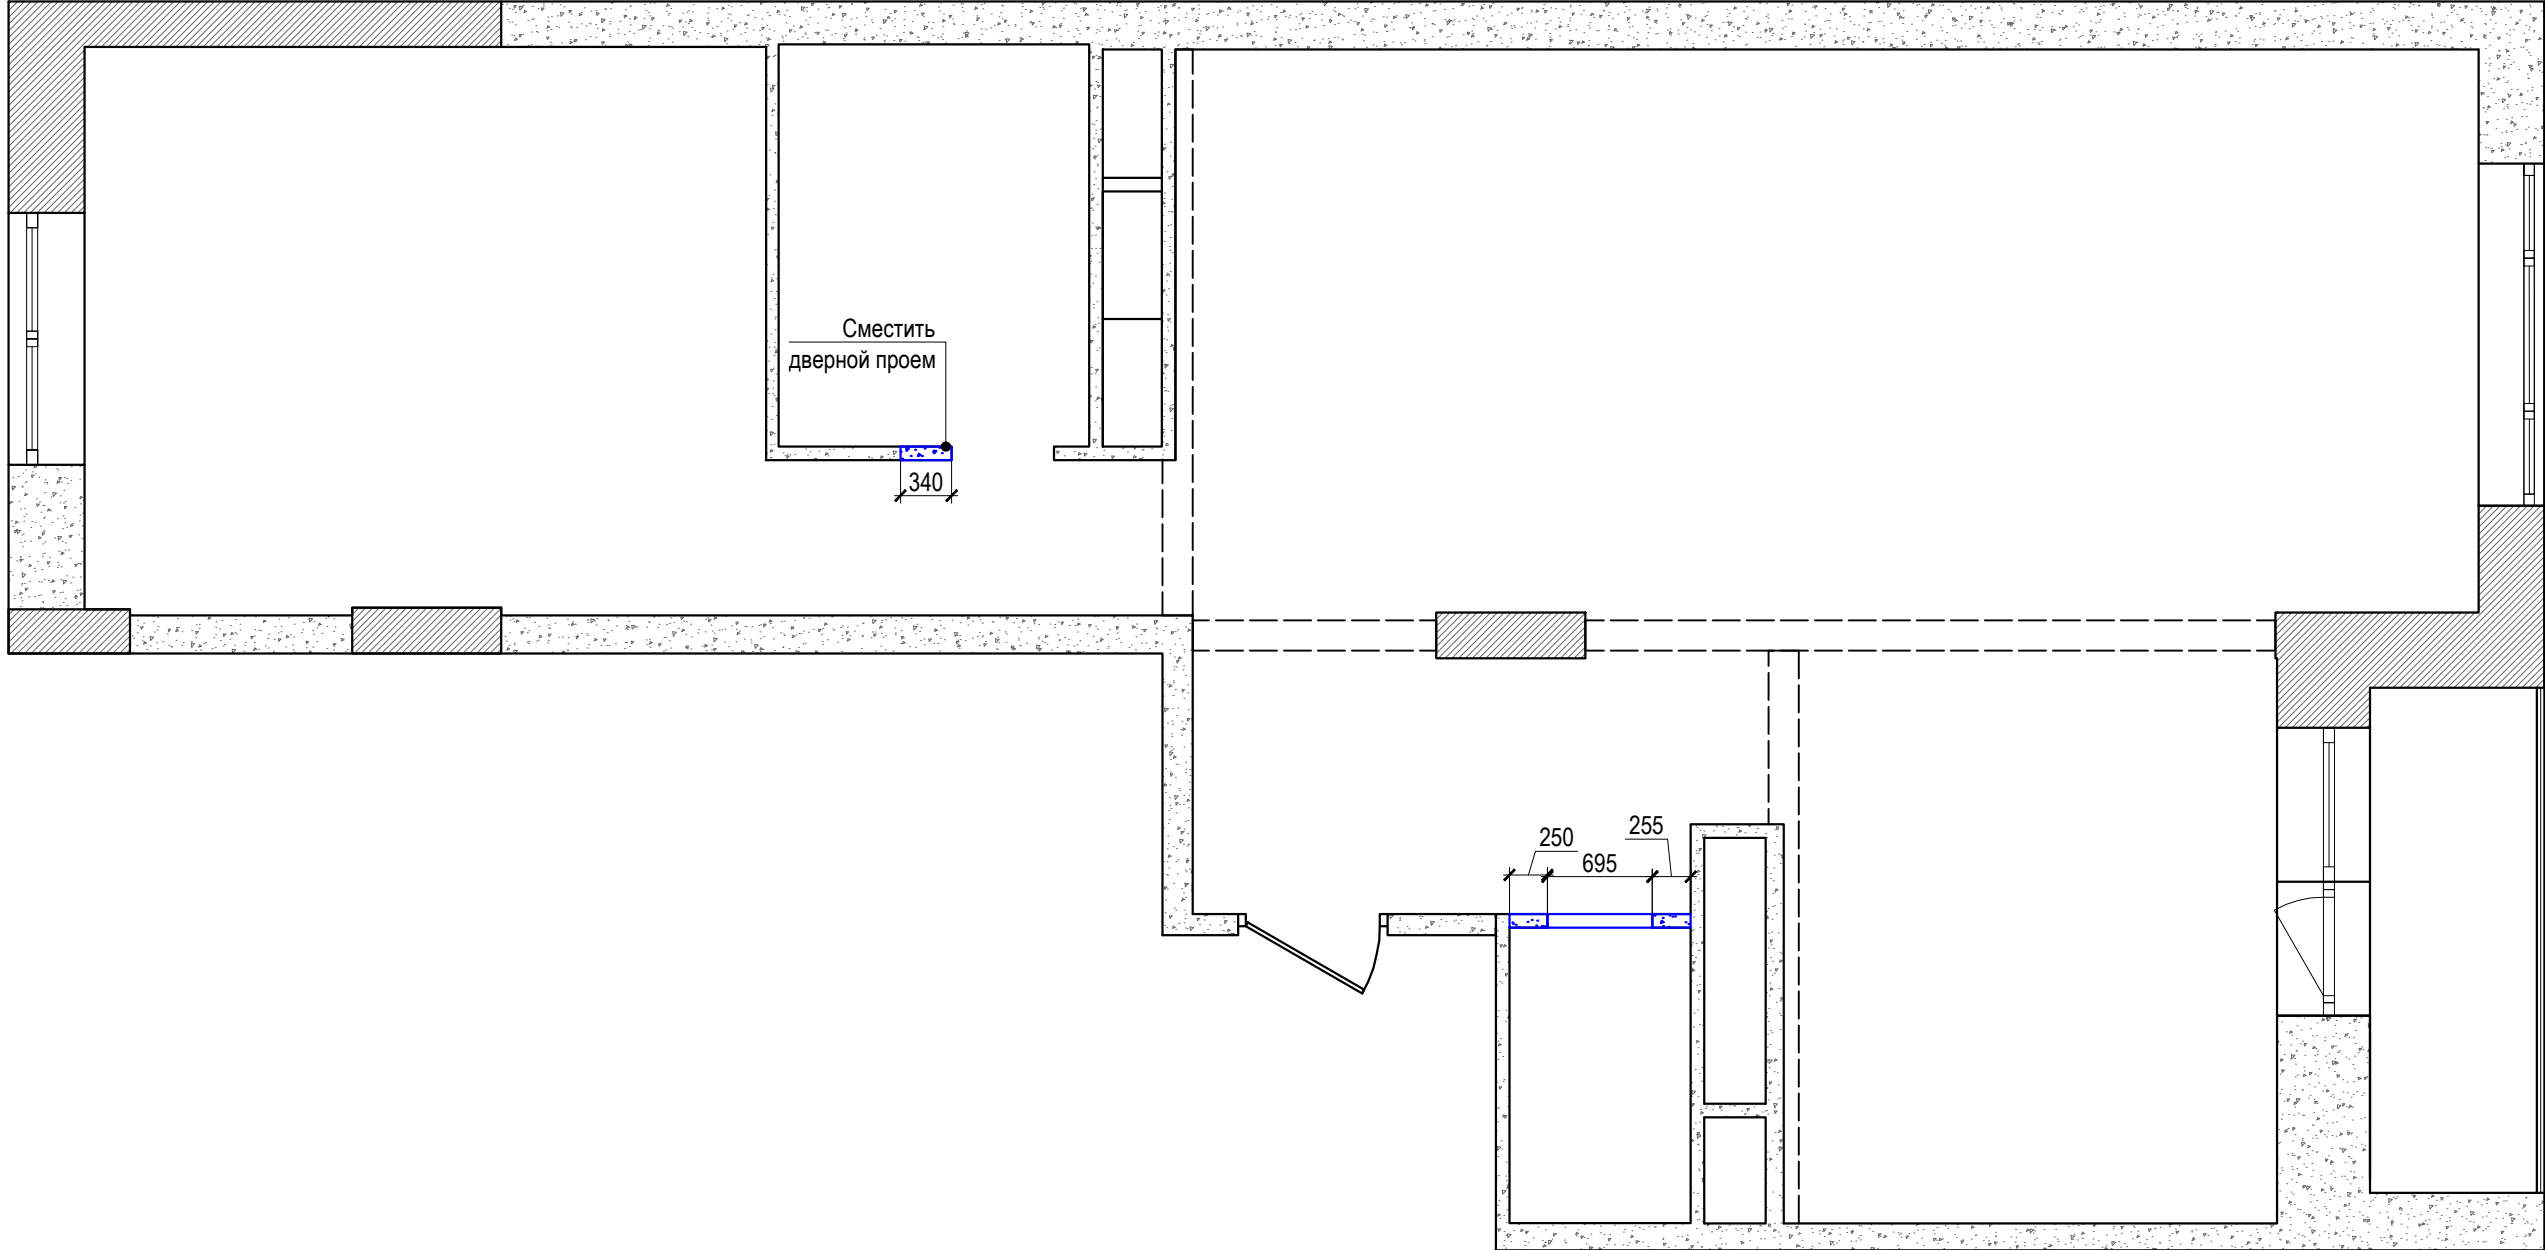


Условные обозначения:

- — — — — Элементы подлежащие сносу.
- ▨ Существующие монолитные участки стен.

М 1:50

Квартира	Стадия	Лист	Листов
План с демонтажом стен и дверей.	РП	03	21

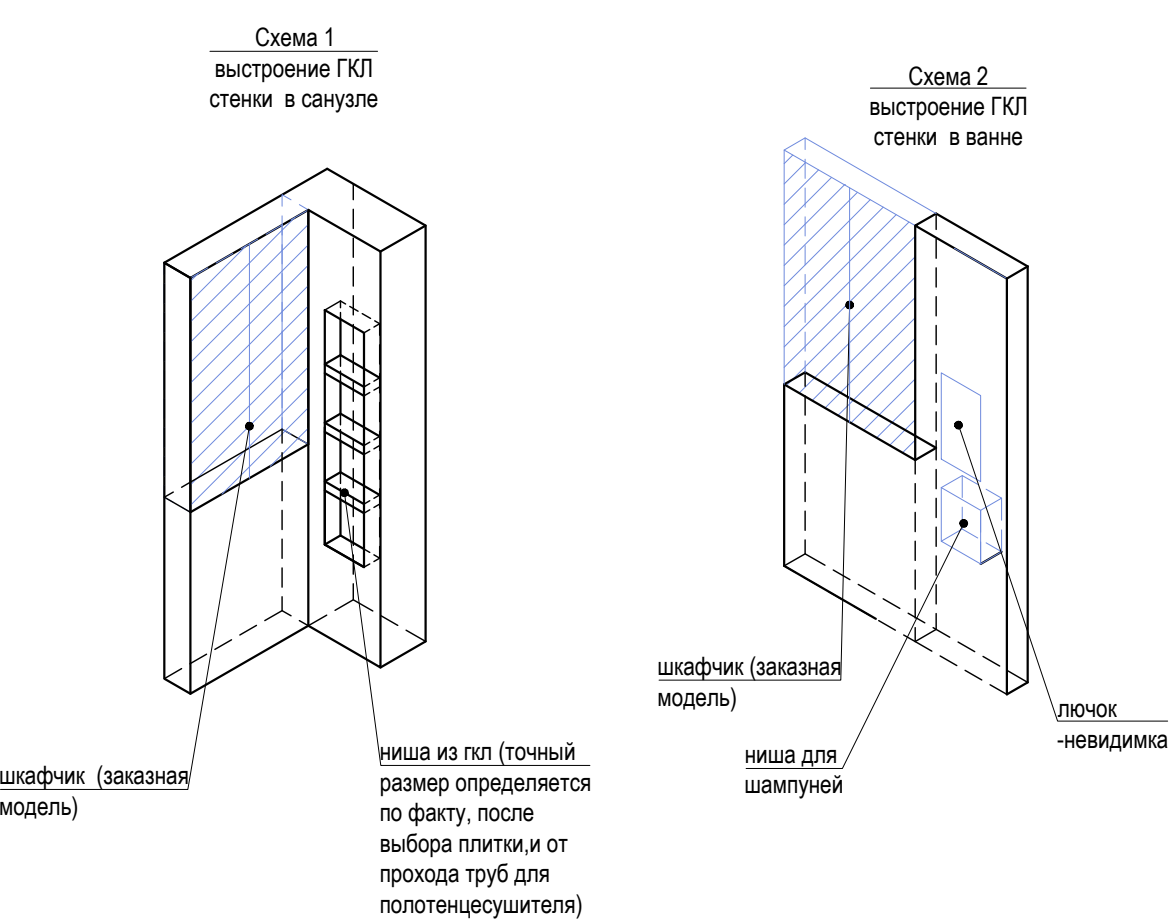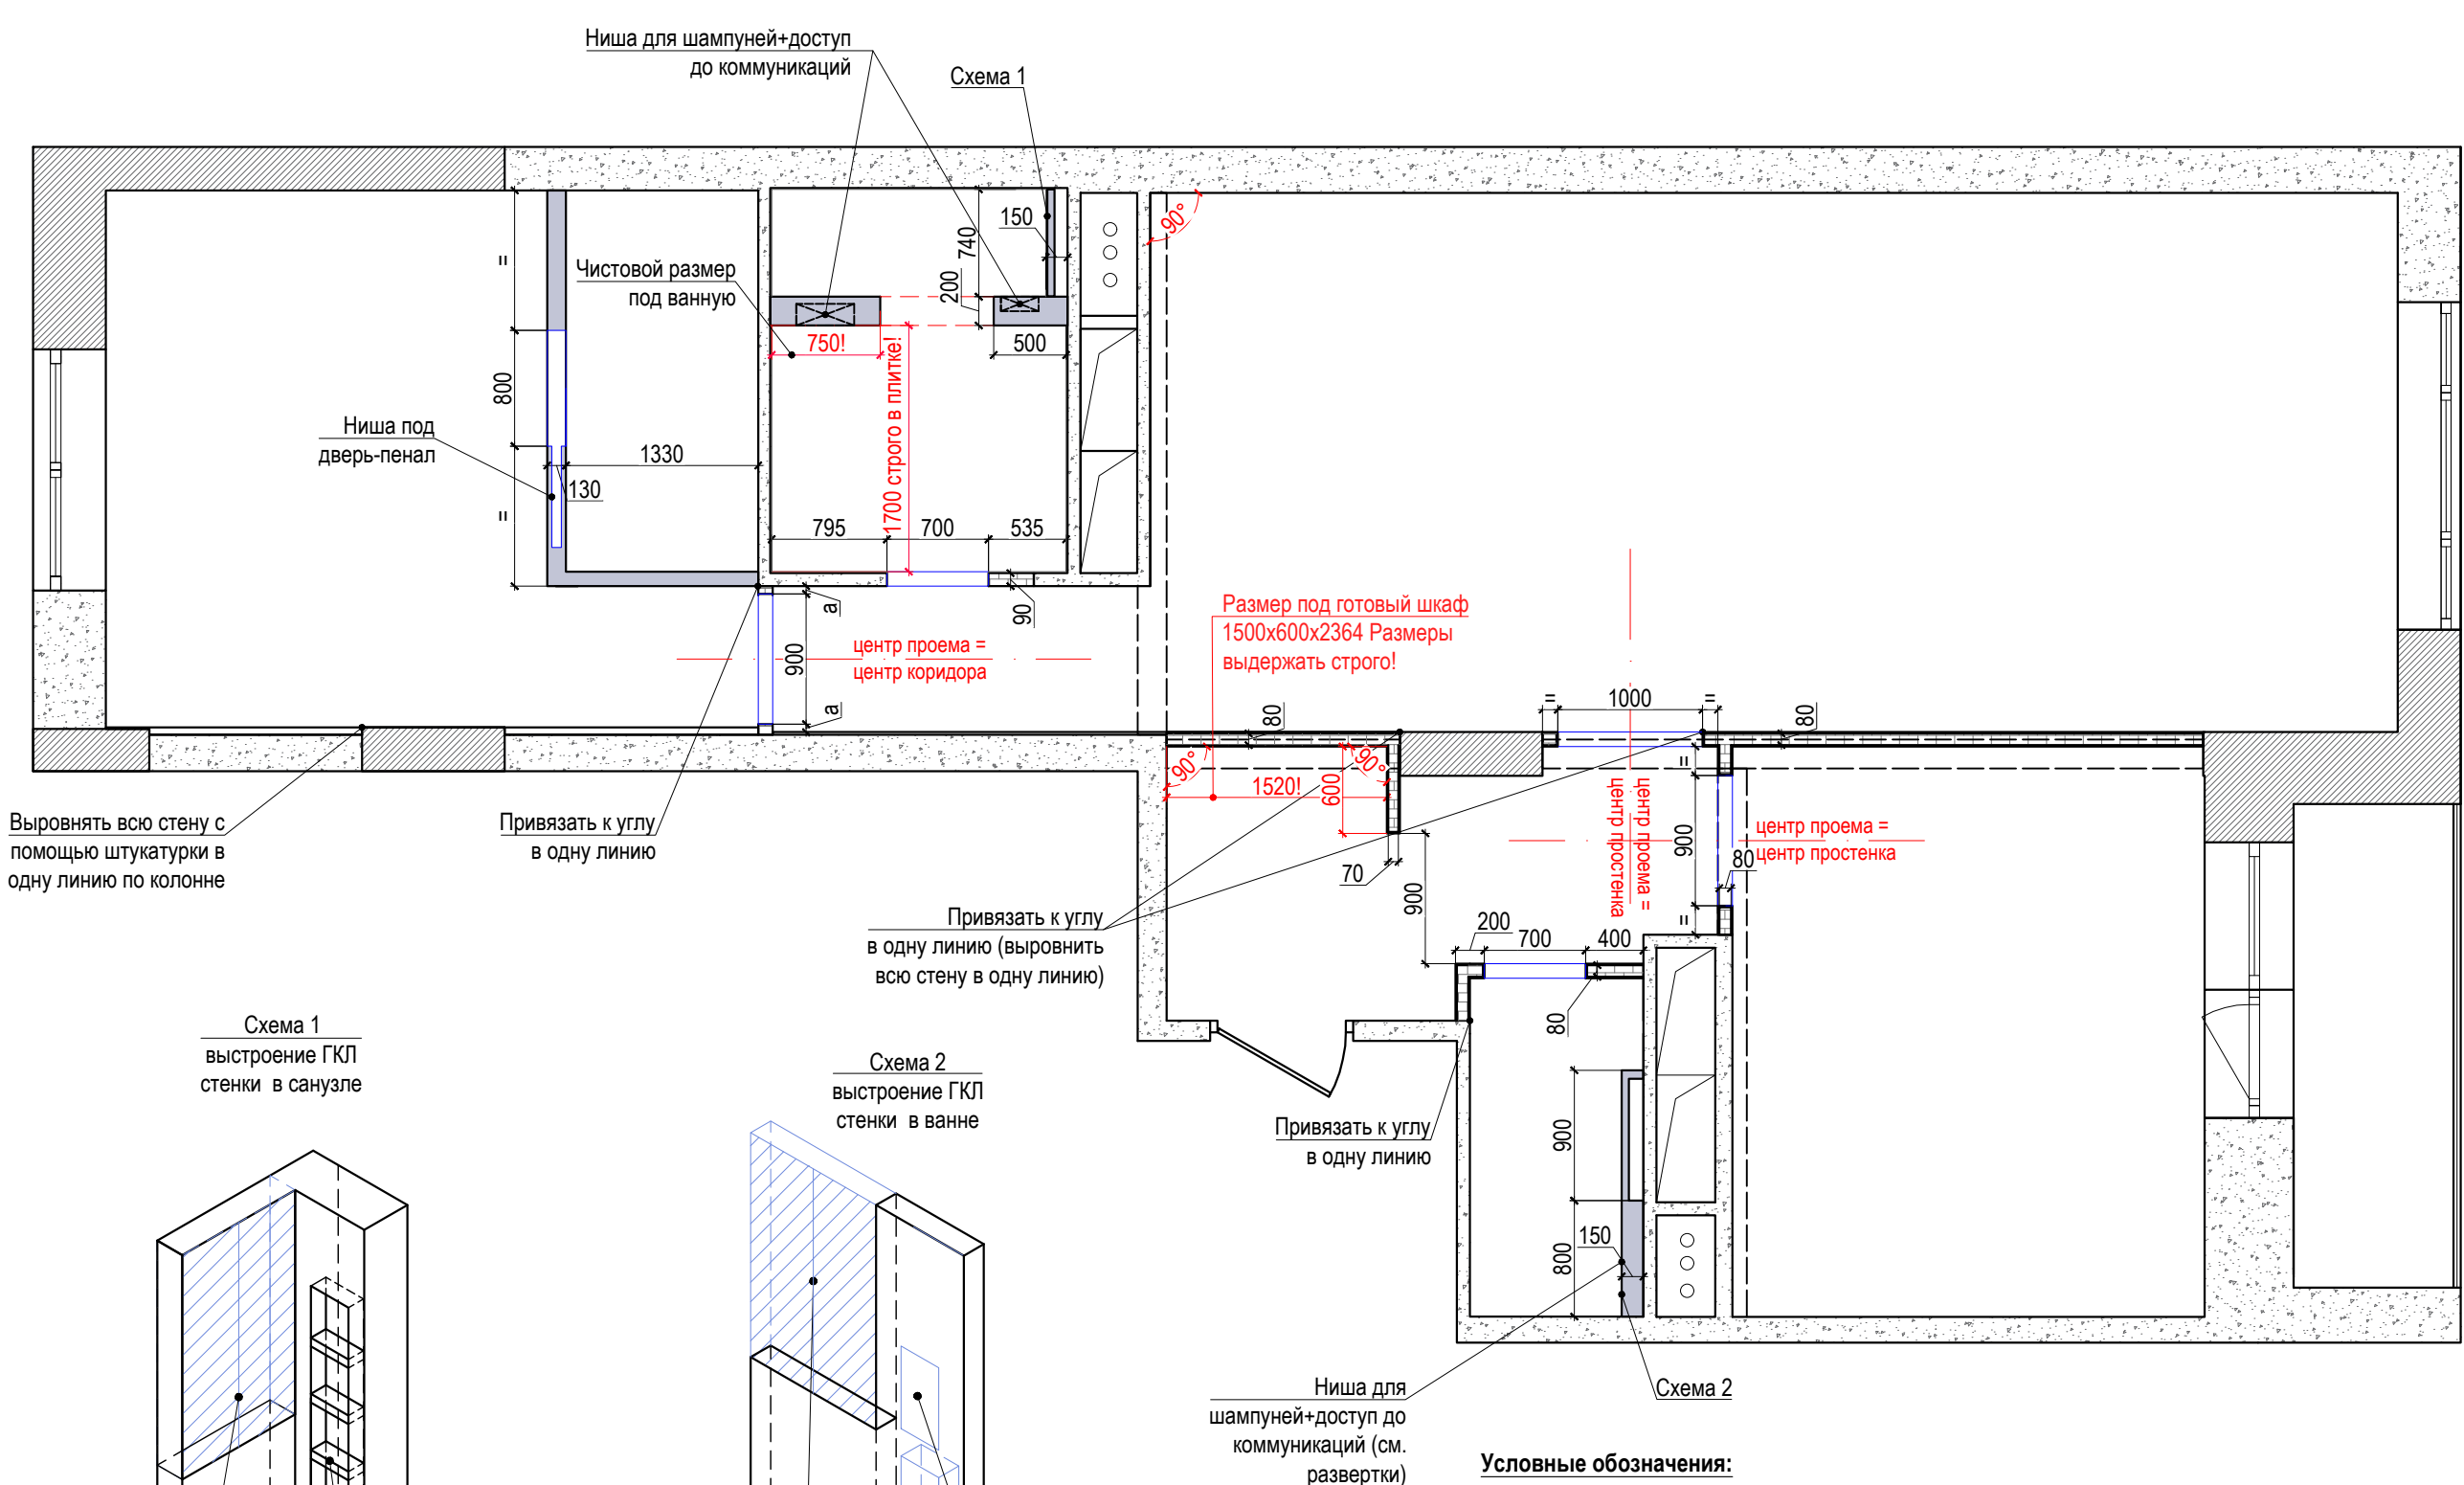


Условные обозначения:

- Возводимые конструкции из ГКЛ/ГКЛВ
- Возводимые конструкции из пеноблока 80 мм.
- Существующие монолитные участки стен.

Примечание:
1. Все размеры проставлены в миллиметрах.
2. Размеры в рамках выдержать строго!
3. Размеры со * уточняются после выбора поставщика
4. Размеры проемов указаны в штукатурке, высота - от отм. чистого пола.
5. За отметку 0.00 принят уровень чистого пола.
6. Углы сторого 90°! Откосы 90°
7. В случае расхождения привязок более чем на 50 мм связаться с архитектором.

М 1:50


Квартира	Стадия	Лист	Листов
План возводимых перегородок.	РП	04	21

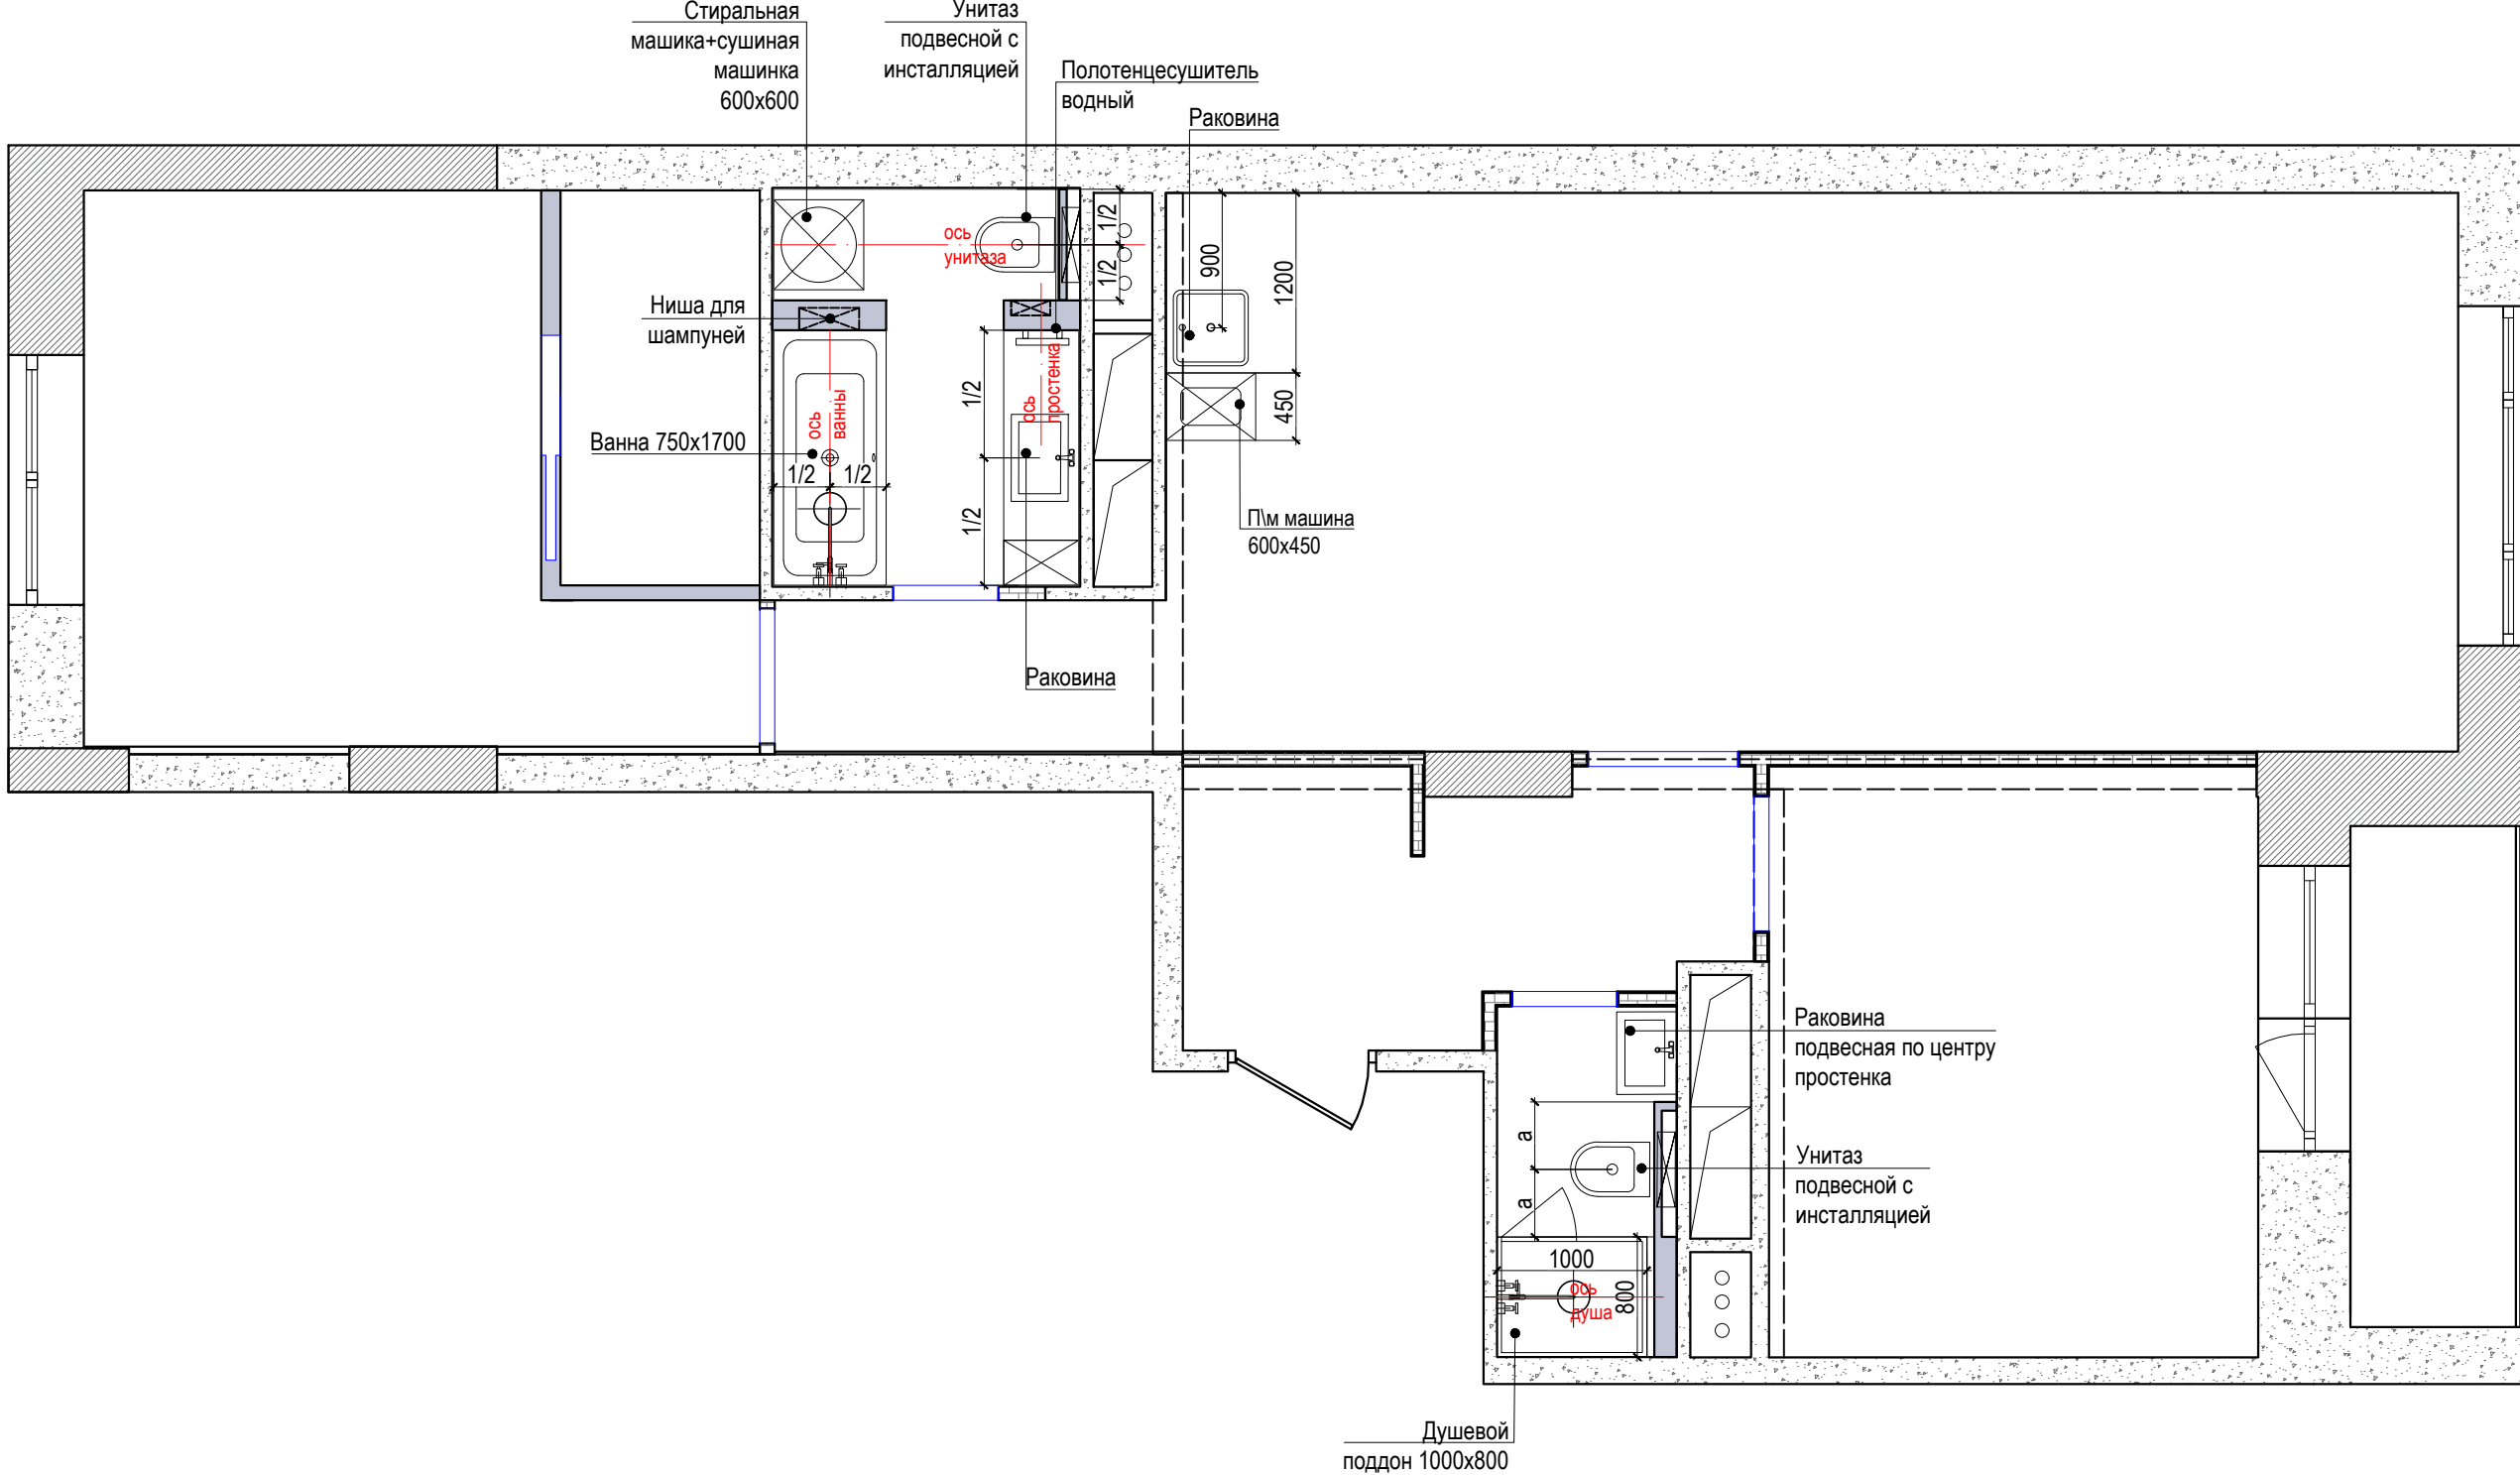

Примечание:
1. Все размеры проставлены в миллиметрах.
2. Размеры даны с учетом облицовки плиткой.
3. Выводы согласно тех картам производителя.
4. Высоты уточнить по разверткам.
5. Установить системы контроля протечек в мокрых зонах.


М 1:50

Квартира	Стадия	Лист	Листов
План с привязкой сантехнического оборудования.	РП	05	21

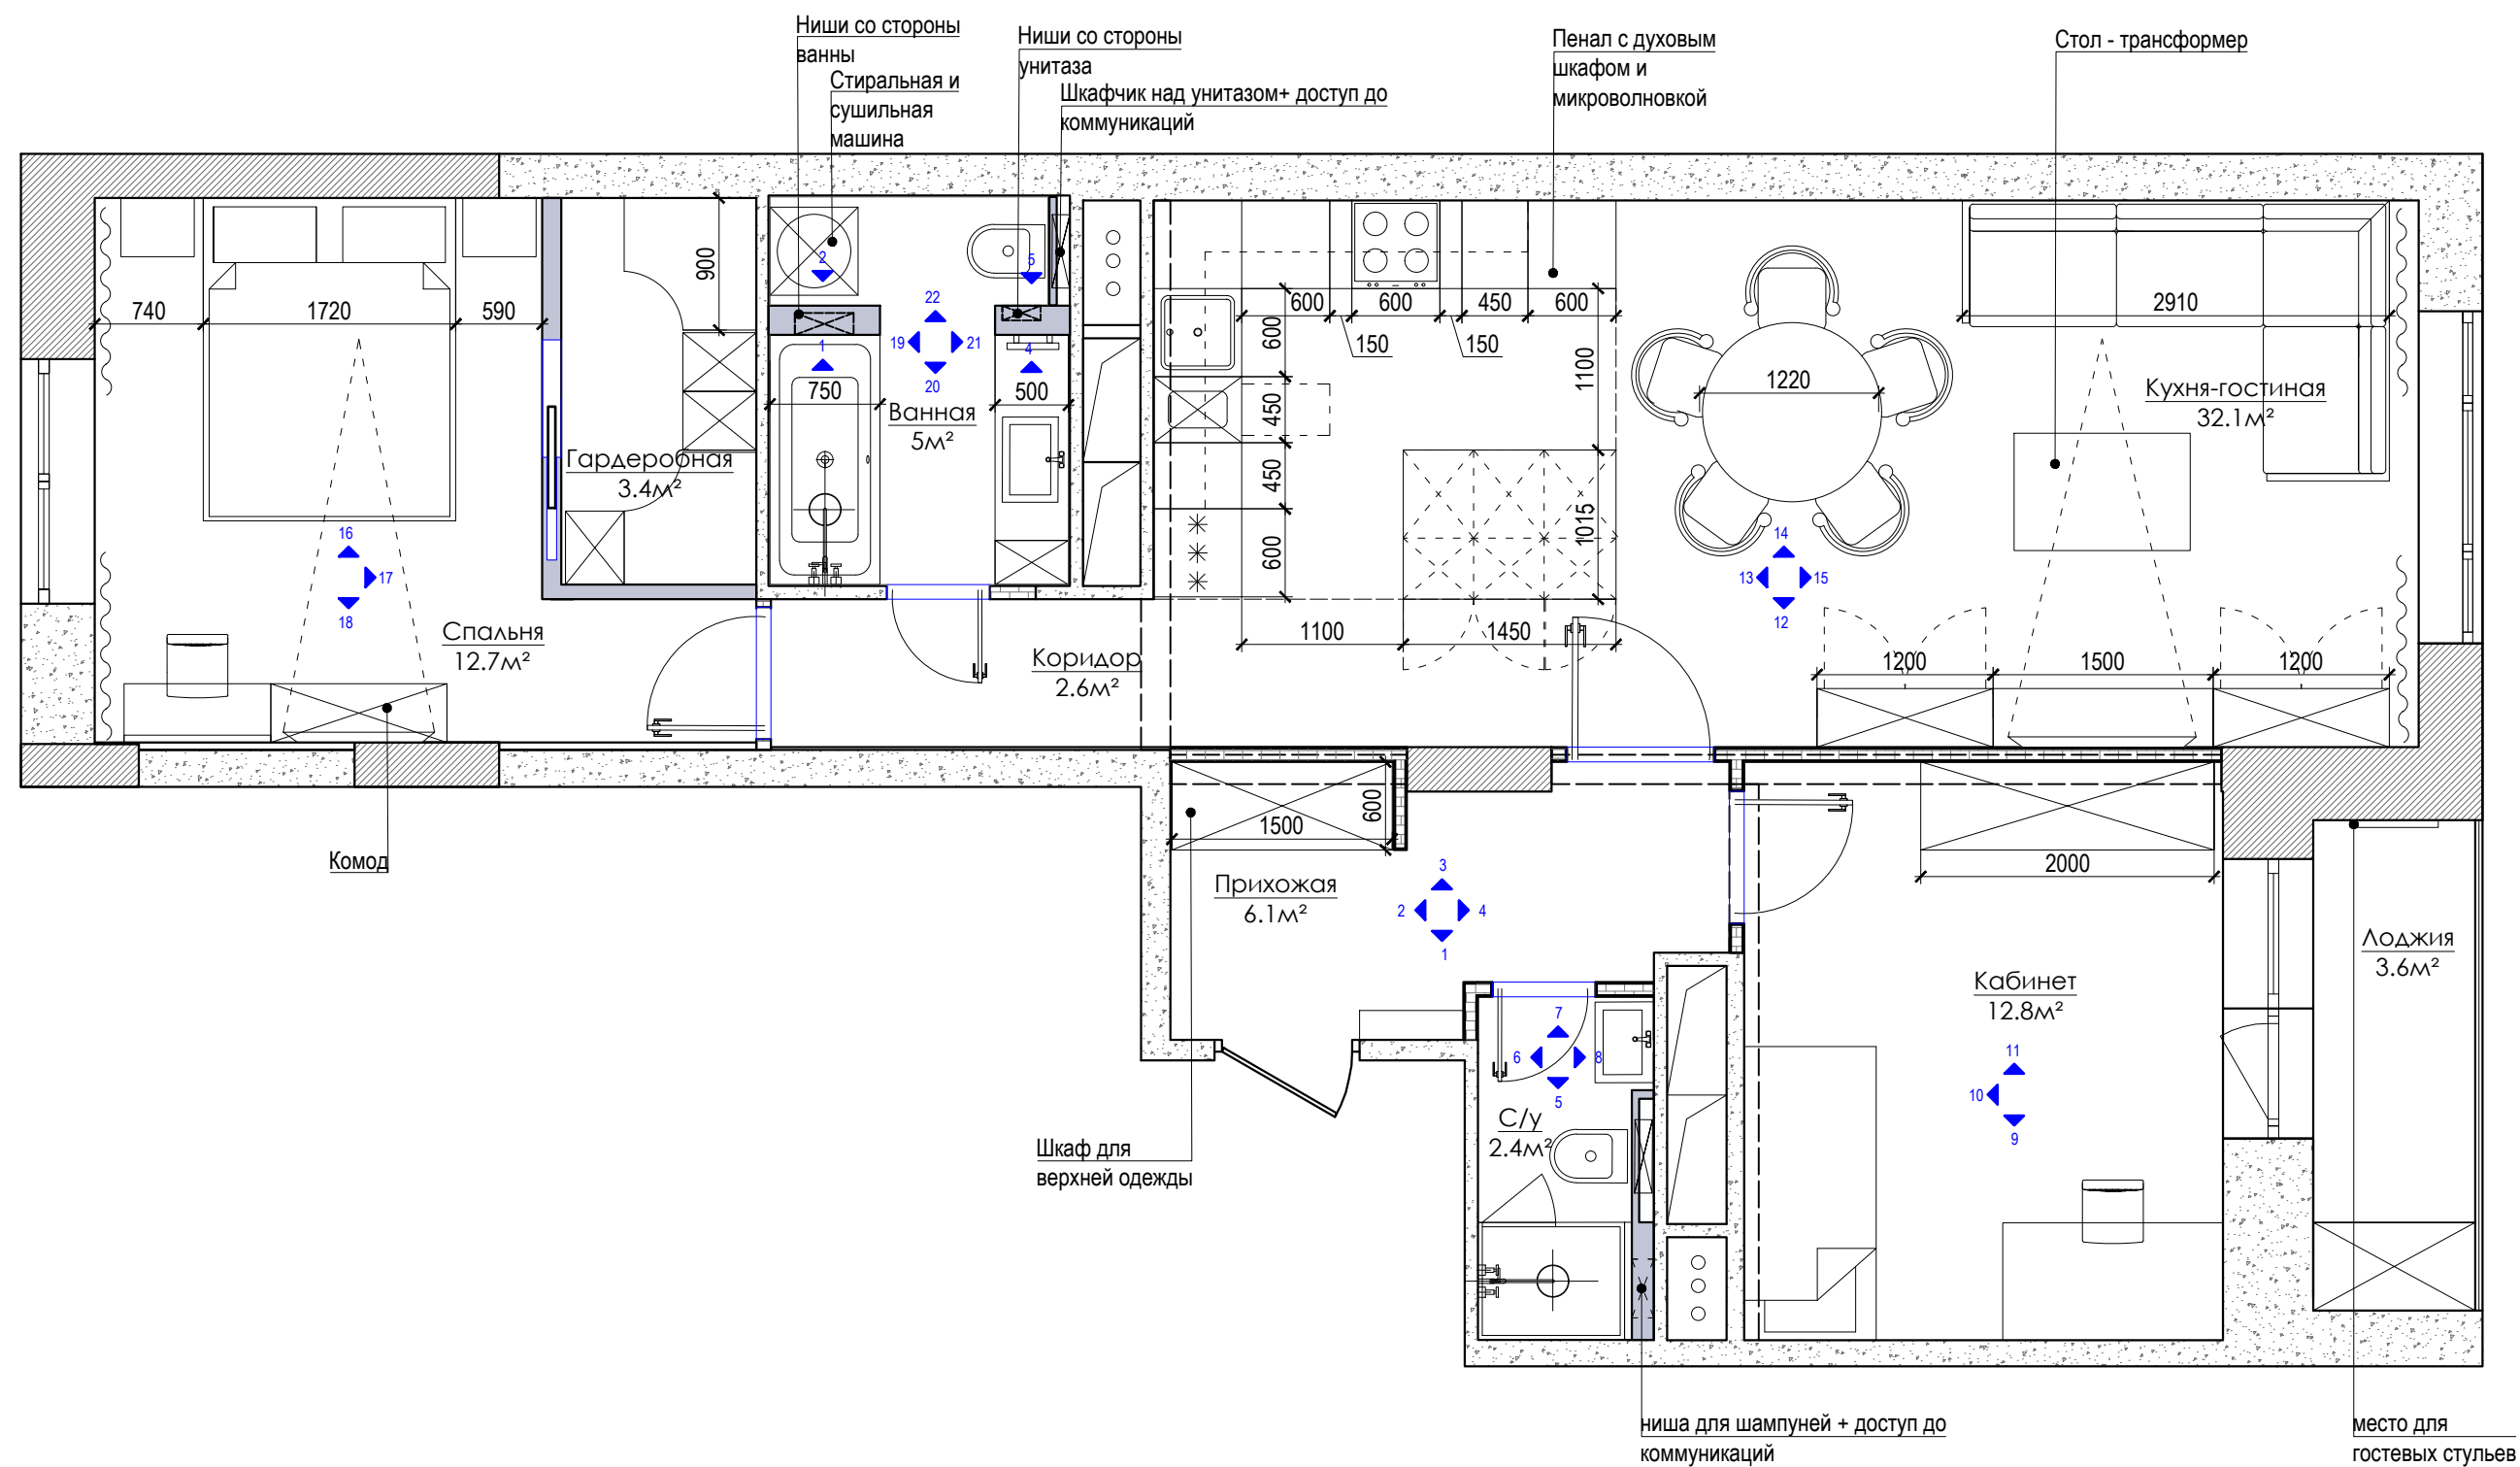

М 1:50

Квартира	Стадия	Лист	Листов
План с расположением мебели.	РП	06	21

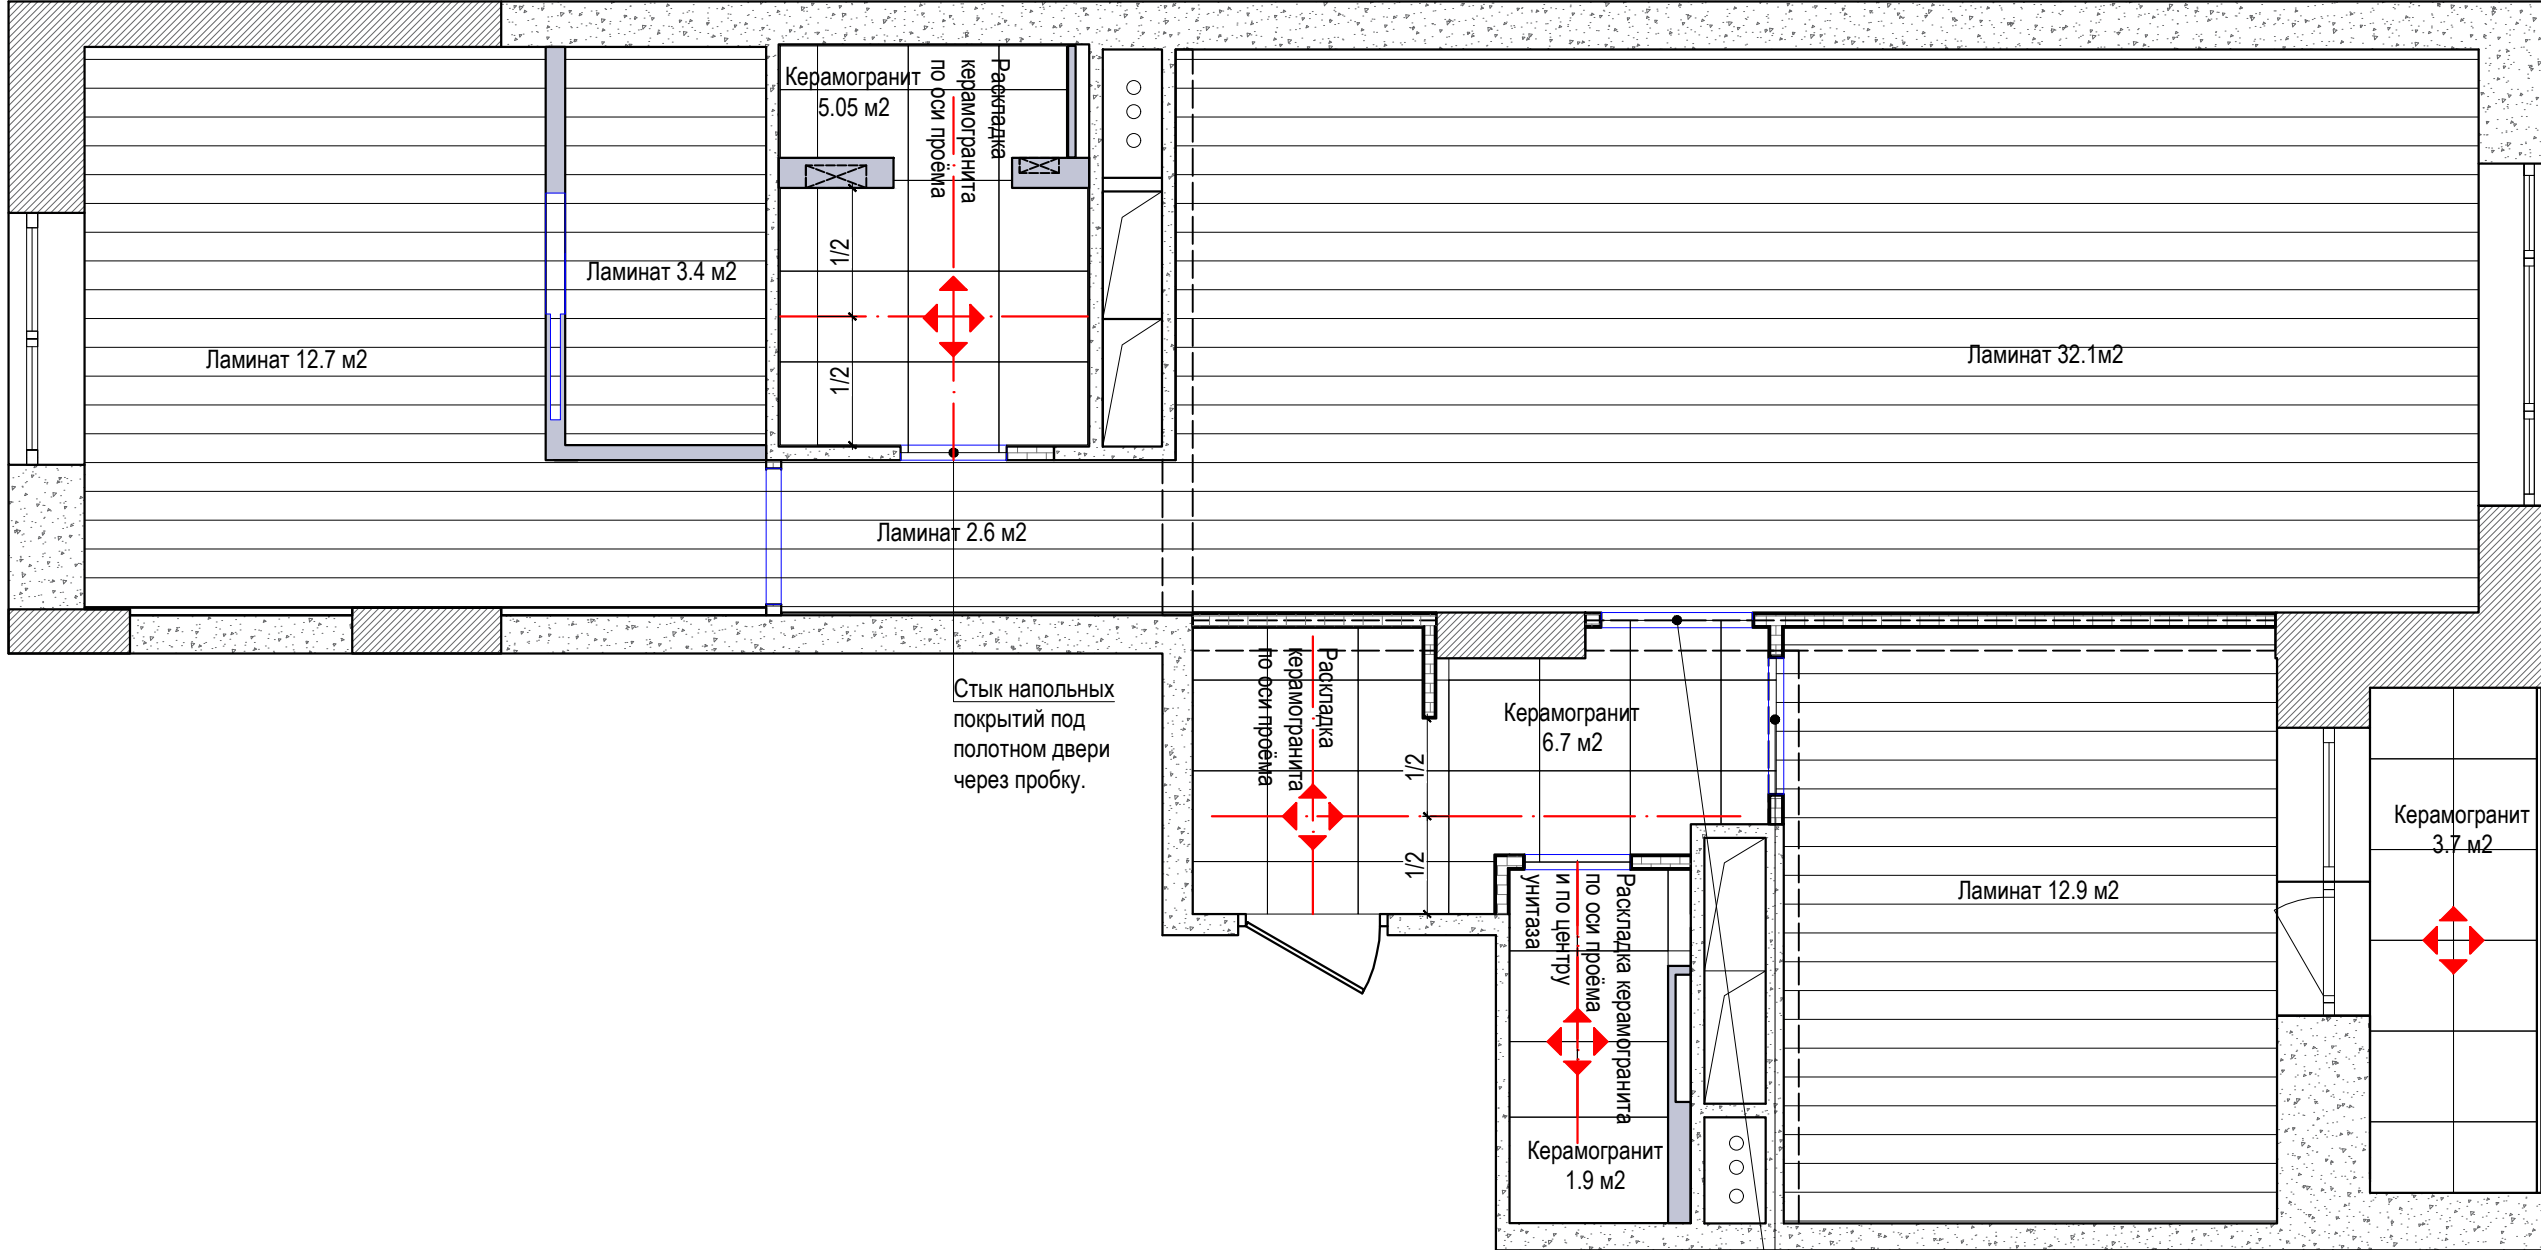


Стык напольных покрытий под полотном двери через пробку.

Стык напольных покрытий под полотном двери через пробку или герметик.


Примечания:
1. Стык напольных покрытий под полотном двери - 20 мм от края стены, в сторону которой открывается дверь.
2. Толщина швов между плитками 3 мм

М 1:50

Квартира	Стадия	Лист	Листов
План пола.	РП	07	21

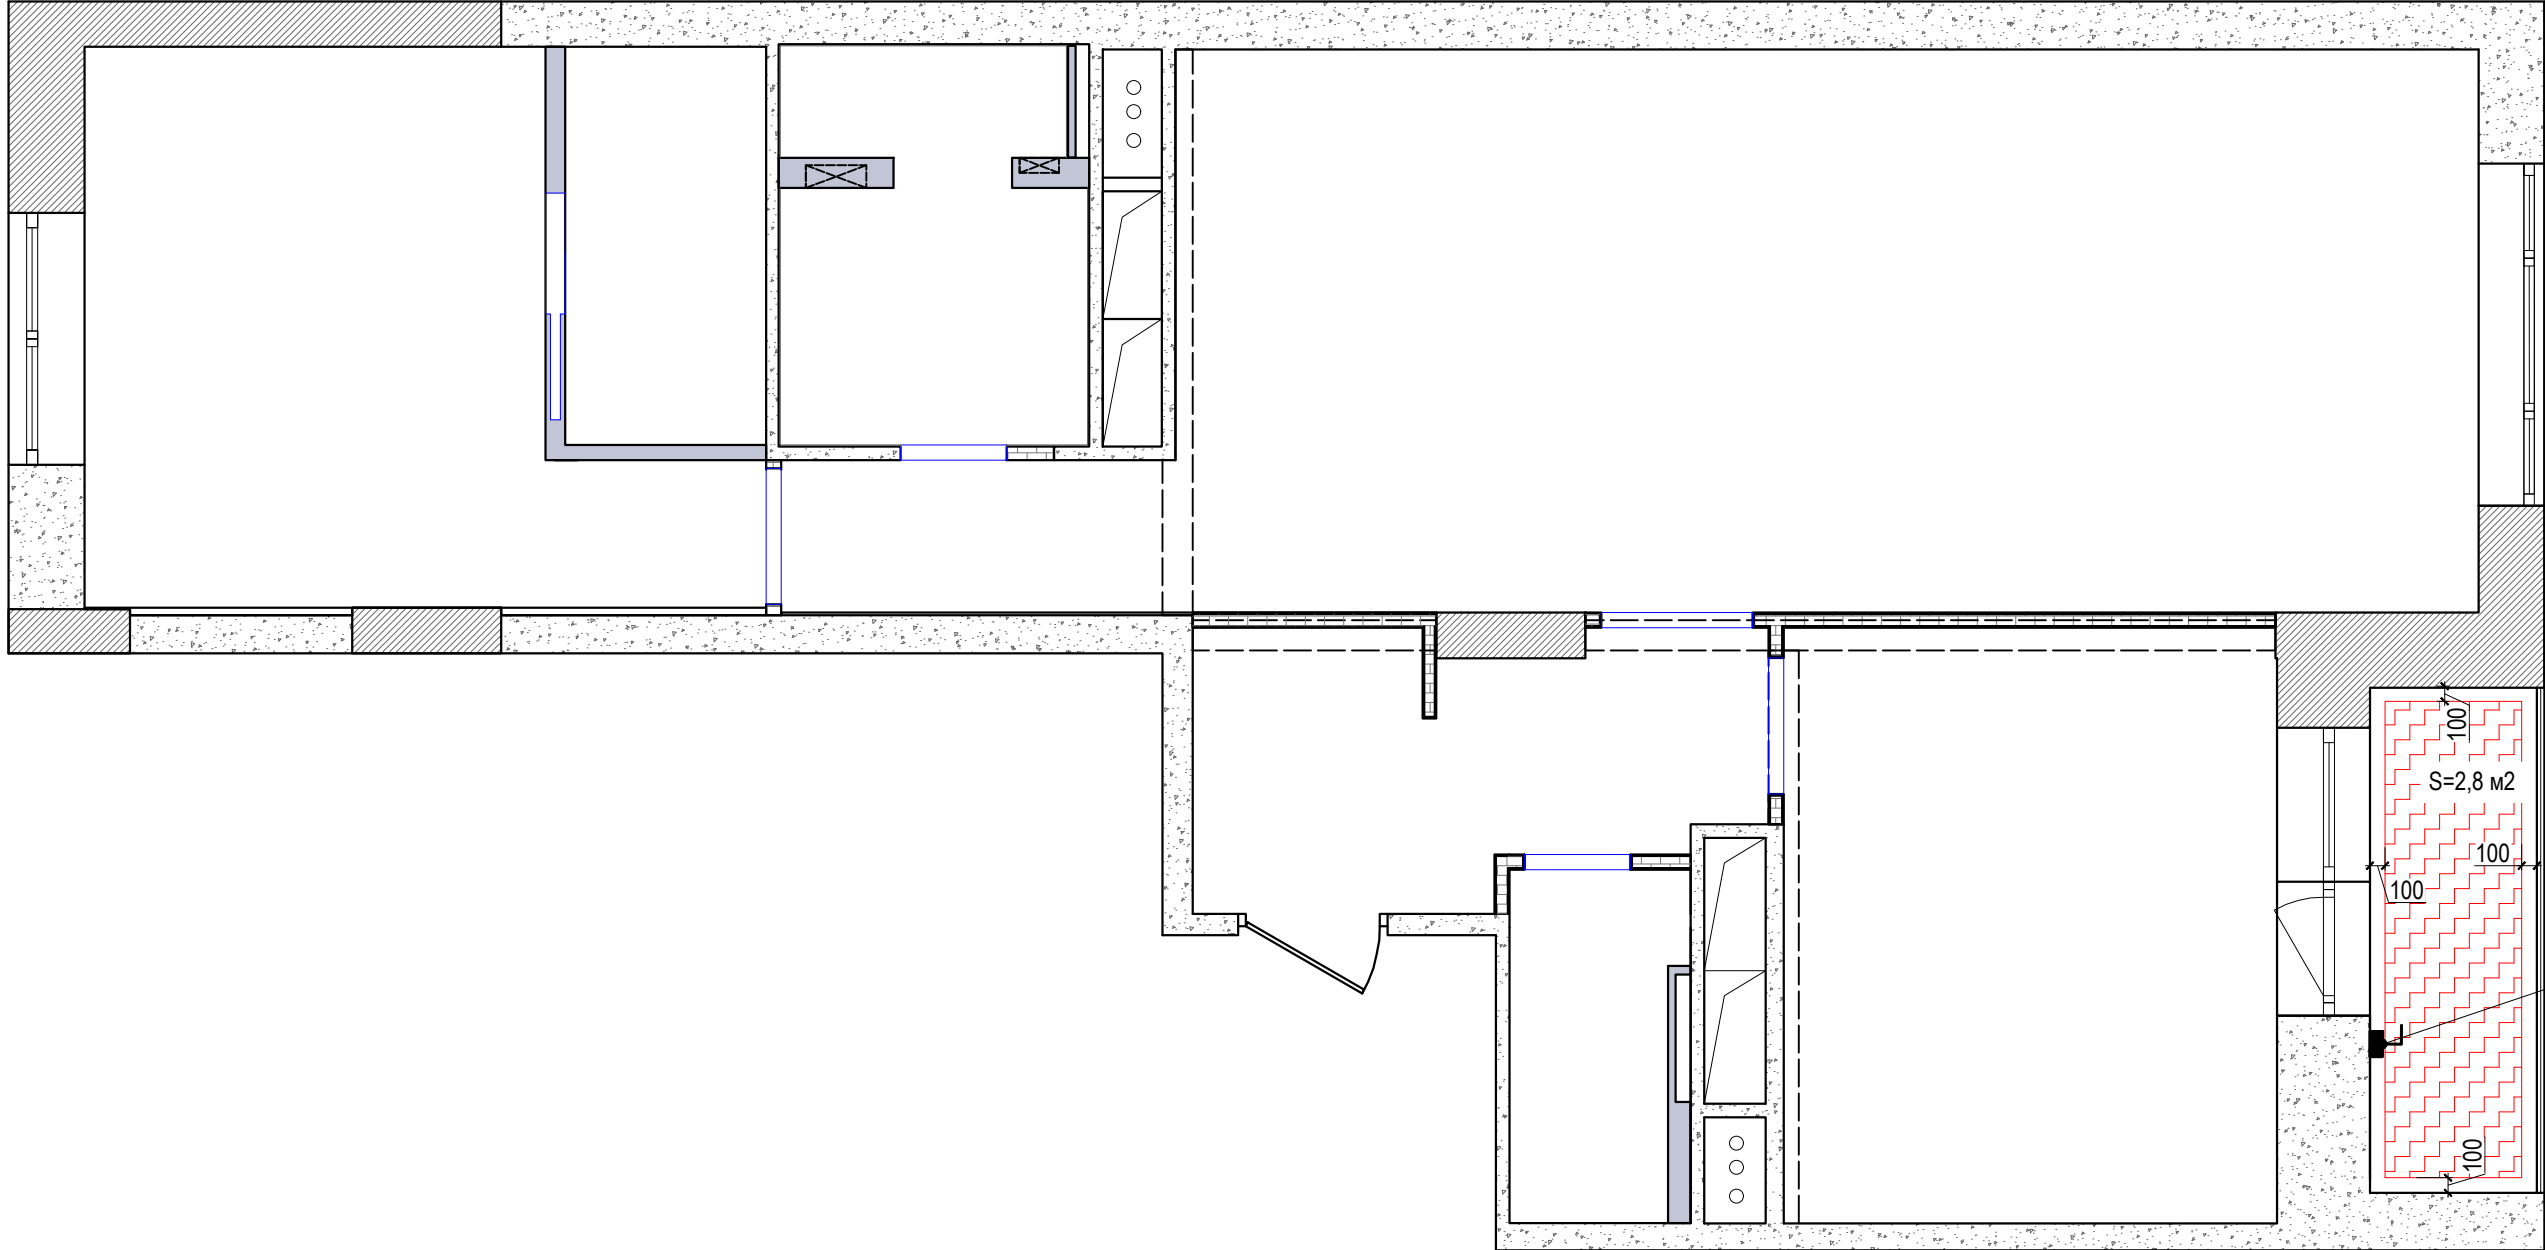

Условные обозначения.

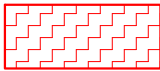

Теплый пол





Терморегулятор теплого пола


Примечание:
1. Тип теплого пола электрический.
2. Размеры даны по оштукатуренным и гипсокартонным поверхностям.
3. Все площади без учета запаса.
4. Терморегуляторы, если не указано иначе, устанавливать на отметке 750мм от ур. чист. пола.

М 1:50

Квартира	Стадия	Лист	Листов
План с расположением теплого пола .	РП	08	21

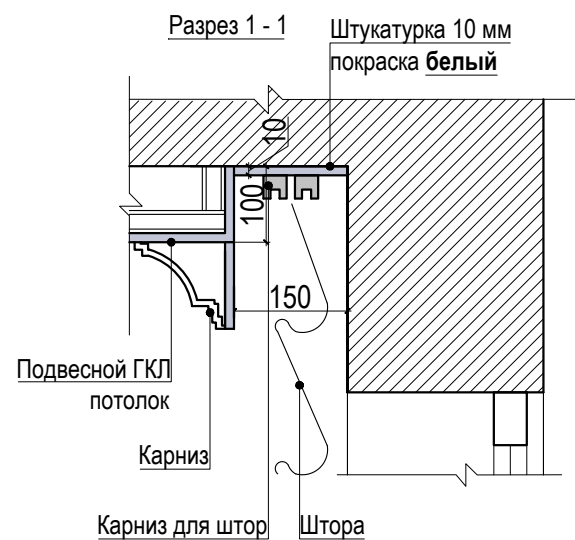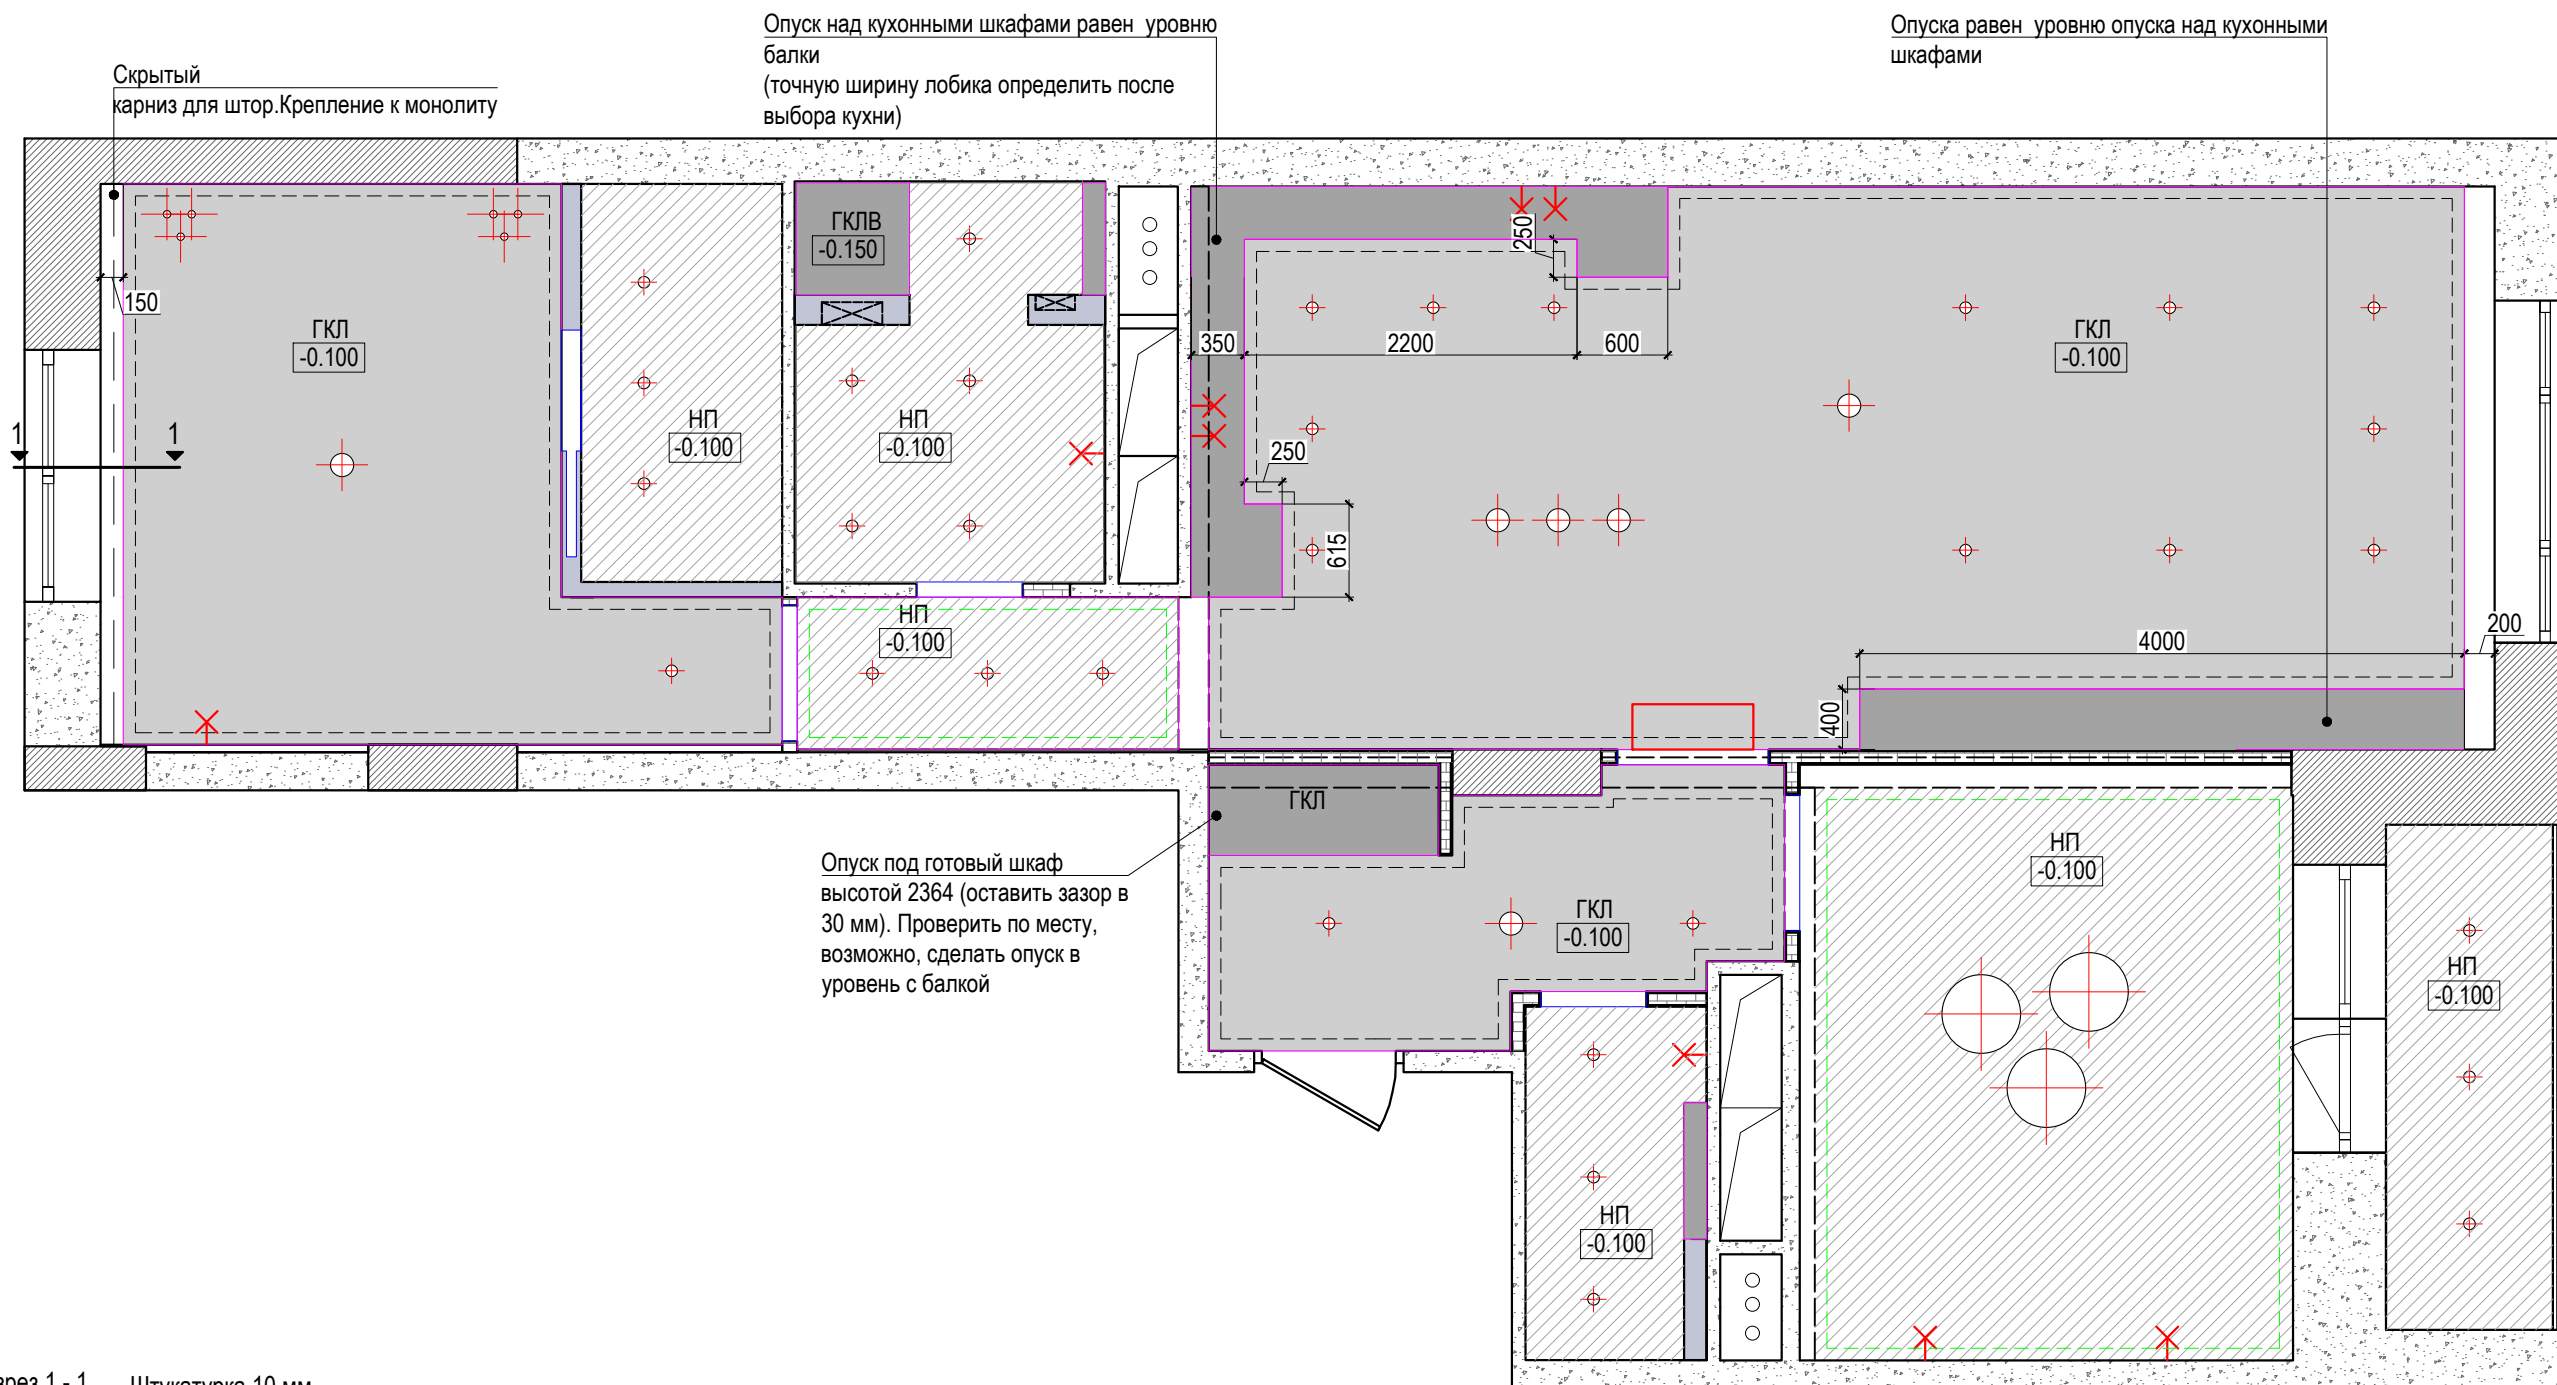

Условные обозначения:

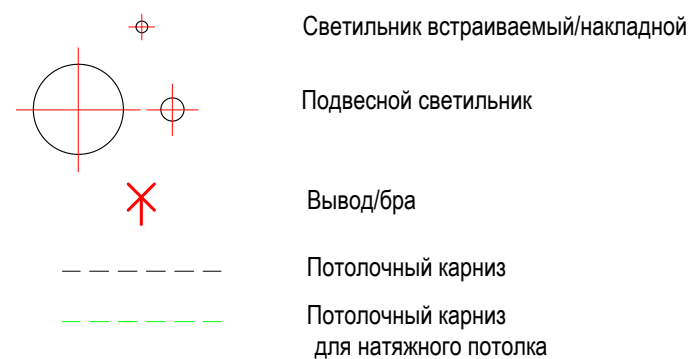


Примечания:


1. Размеры даны по оштукатуренным и гипсокартонным поверхностям
2. В санузлах ГКЛВ потолки окрашивать влагостойкой краской!
3. Натяжной потолок, по возможности, использовать с теневым зазором!

М 1:50

Квартира	Стадия	Лист	Листов
План потолка .	РП	09	21

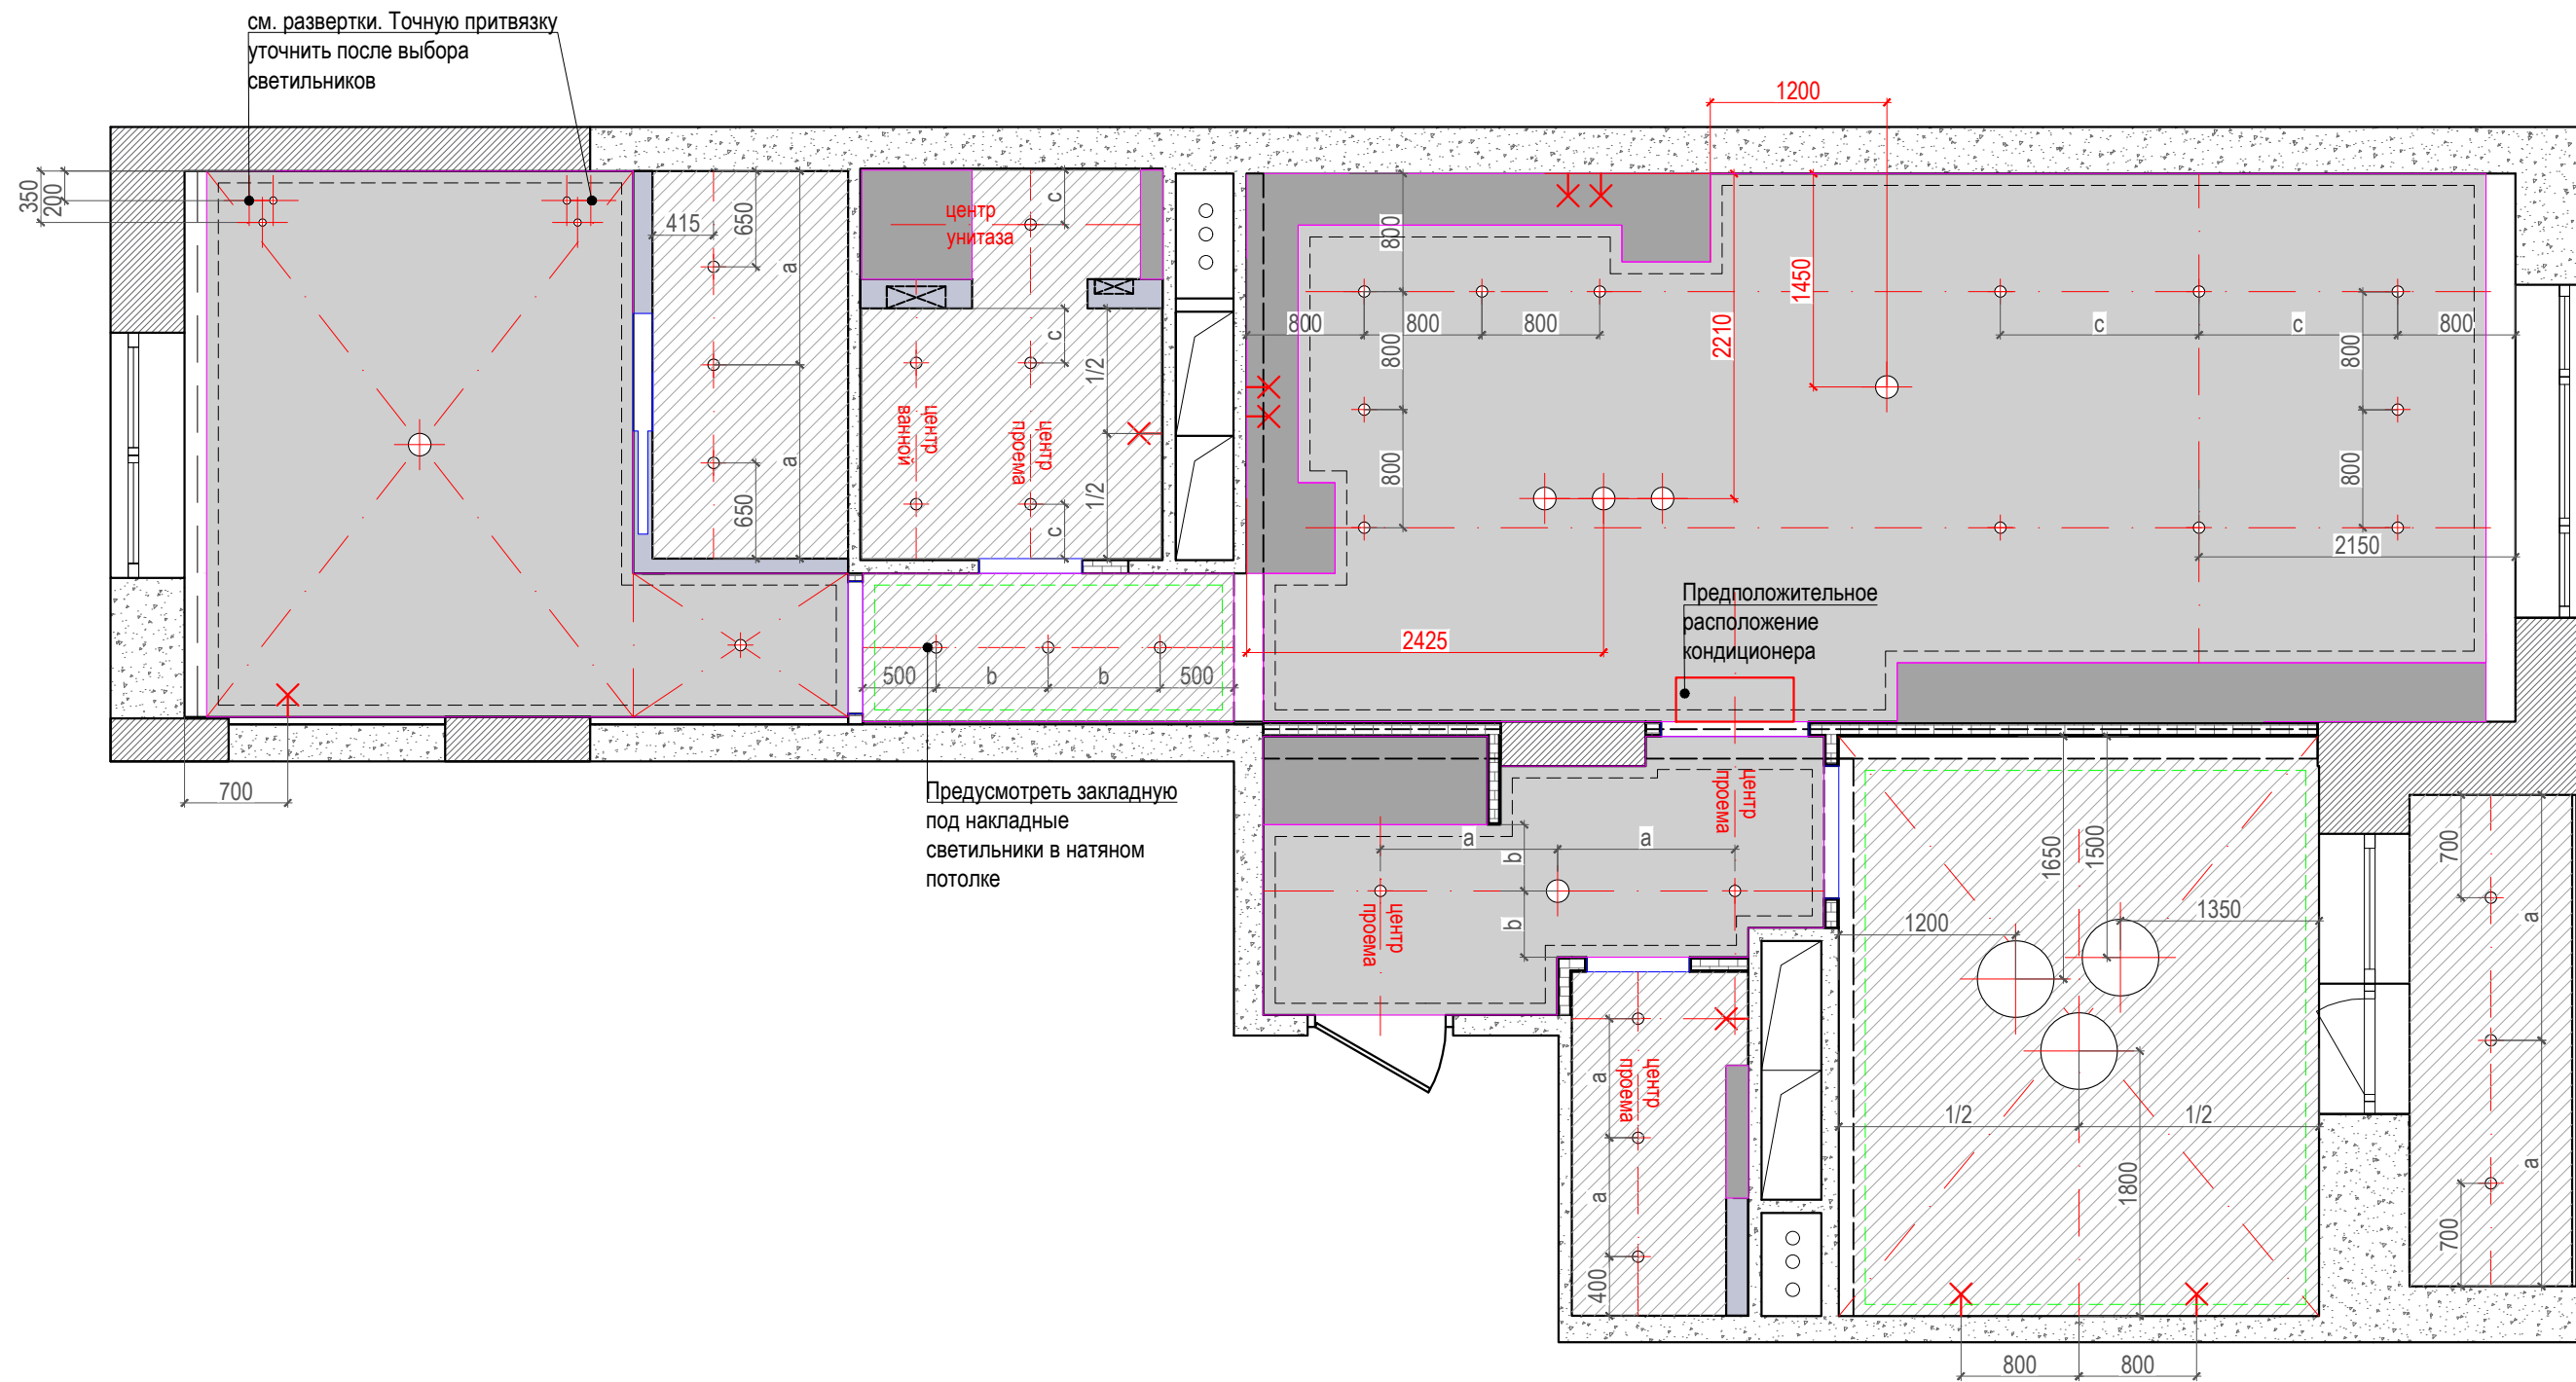


Условные обозначения:

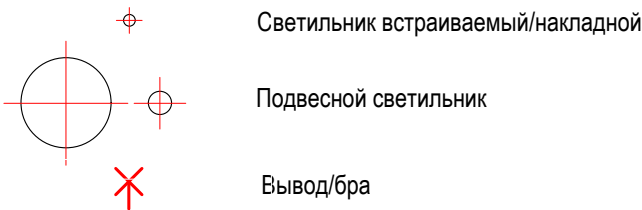


Примечания:
1. Размеры даны по оштукатуренным и гипсокартонным поверхностям
2. Точное расположение блоков кондиционеров определить со специалистом.

М 1:50

Квартира	Стадия	Лист	Листов
План расстановки светильников.	РП	10	21

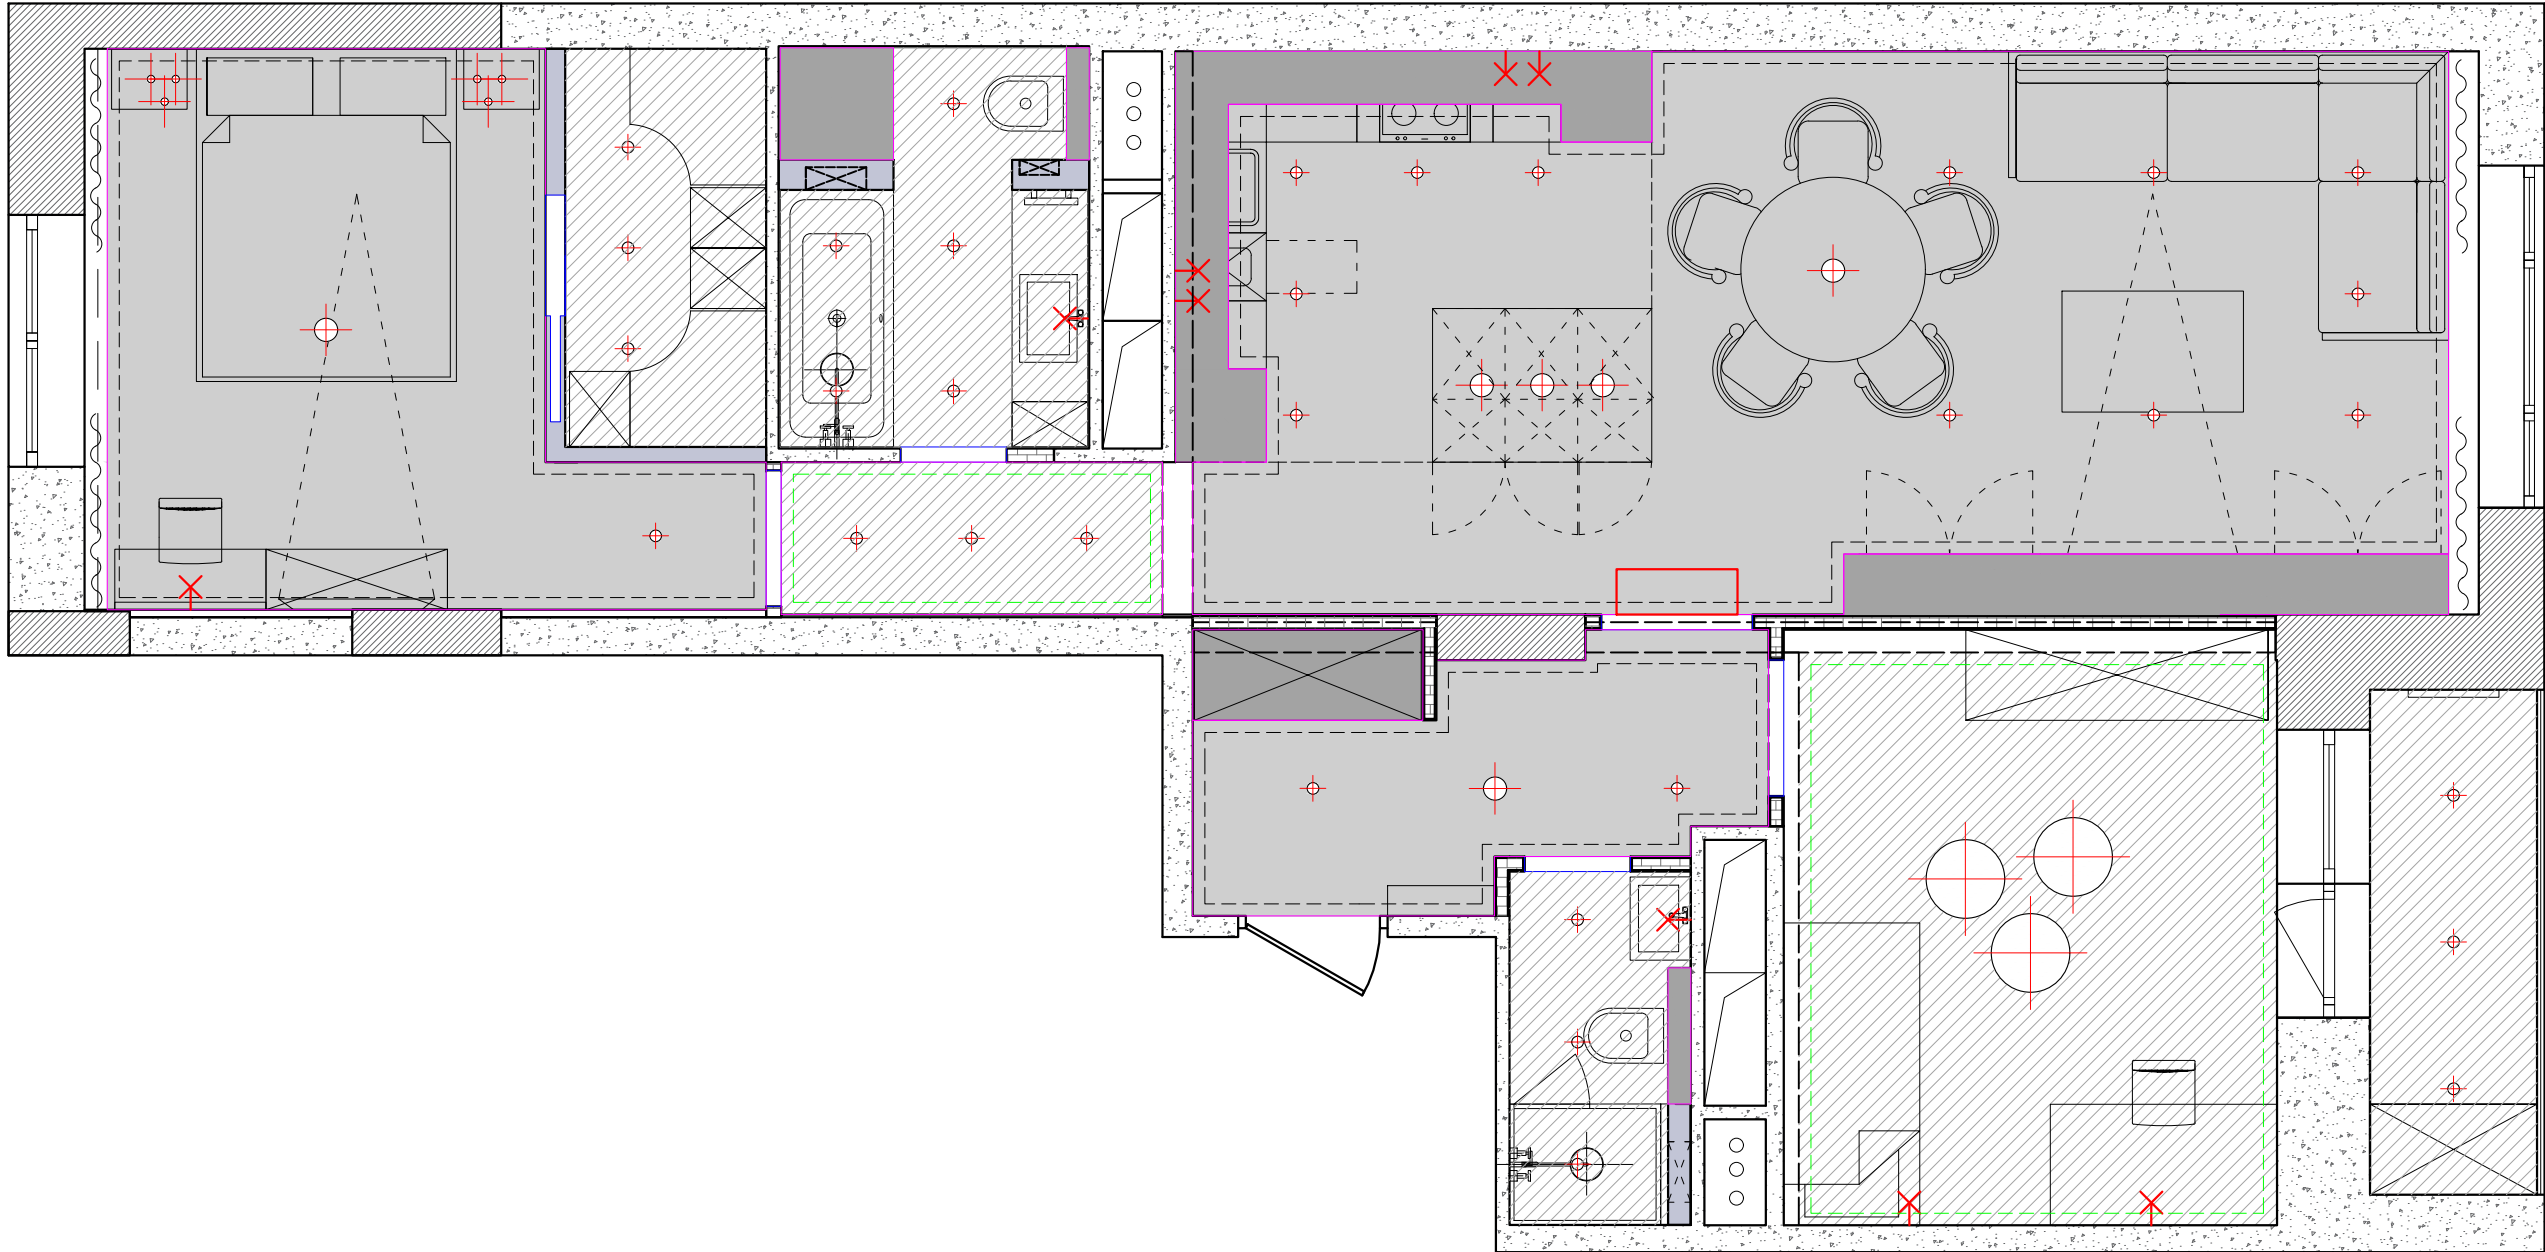


Условные обозначения:

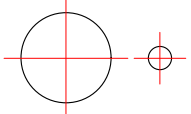-  Светильник встраиваемый/накладной
-  Подвесной светильник
-  Вывод/бра

М 1:50

Квартира	Стадия	Лист	Листов
План расстановки светильников с мебелью.	РП	11	21

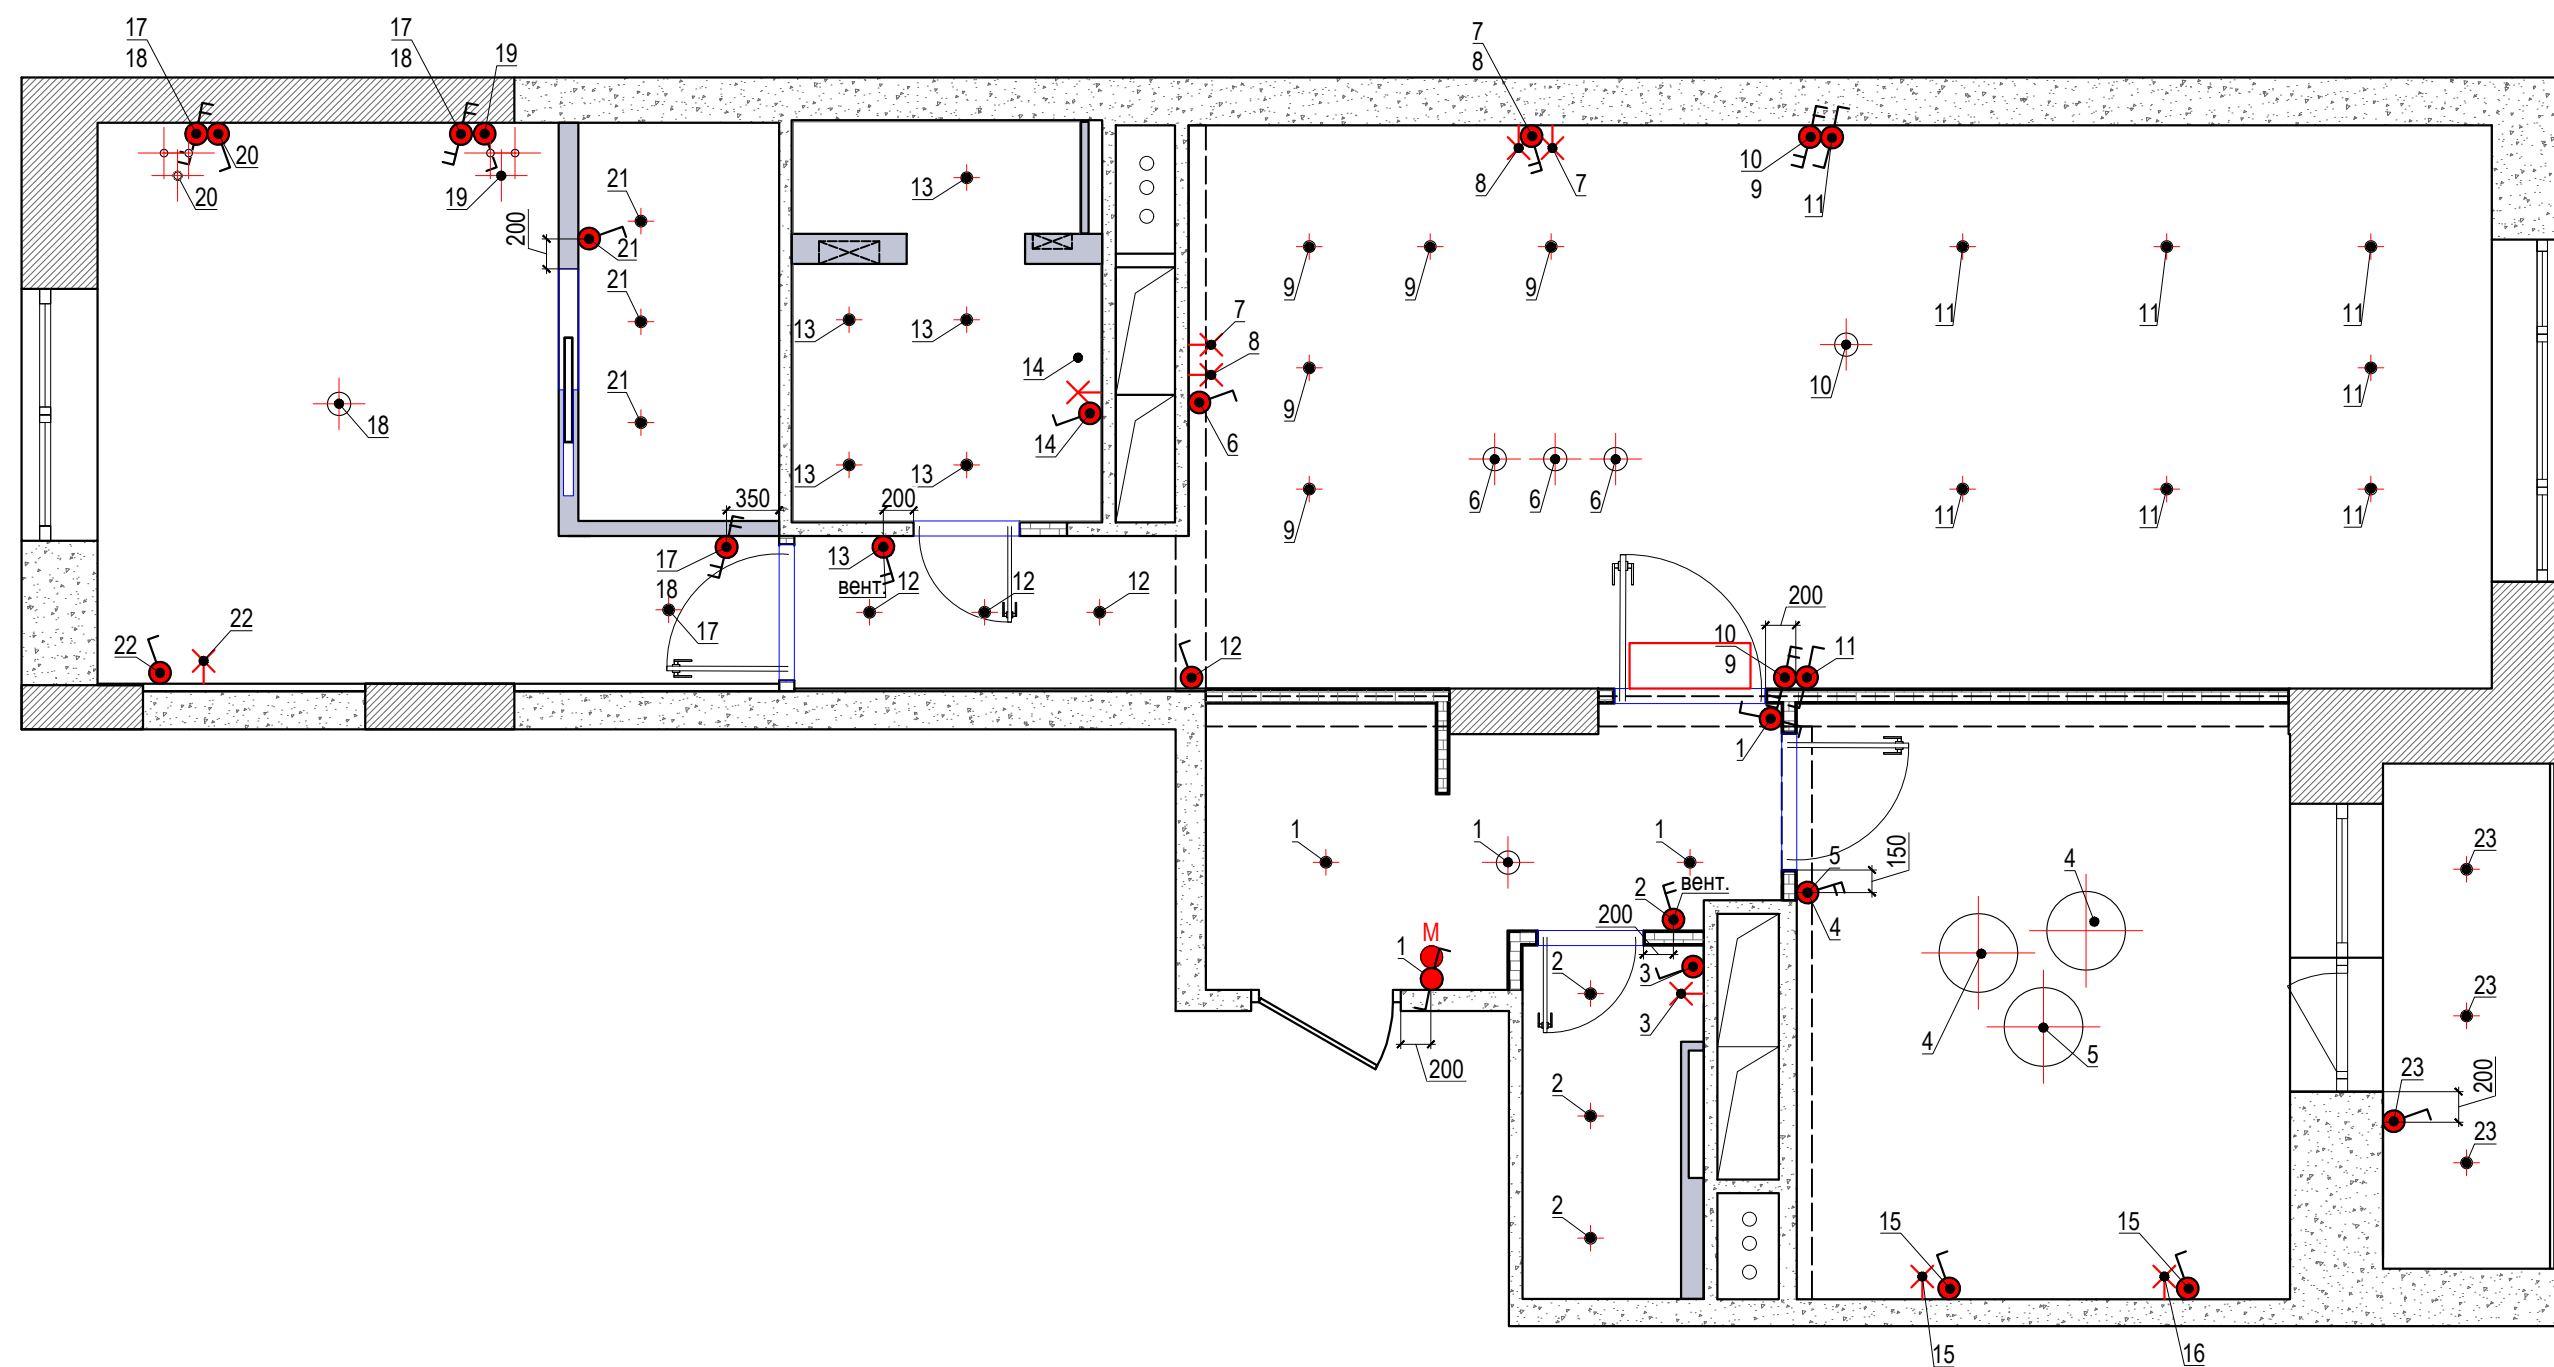

Условные обозначения:


-  Выключатель одноклавишный
-  Выключатель двухклавишный
-  Выключатель двуклав. проходной
-  Выключатель одноклав. проходной
-  Мастер-кнопка

Примечания:

1. Все размеры даны от чистого пола
2. Размеры даны от штукатурки до центра электроустановочного изделия (рамки).
3. Высота установки (кроме особо указанной) = 900 мм от чистого пола.
4. В санузлах установить вытяжные вентиляторы на отдельный выключатель(клавишу).
5. Если не указана привязка, то она уточняется после выбора мебели, плитки, сантехники.

М 1:50

Квартира	Стадия	Лист	Листов
План электрики верхней группы.	РП	12	21

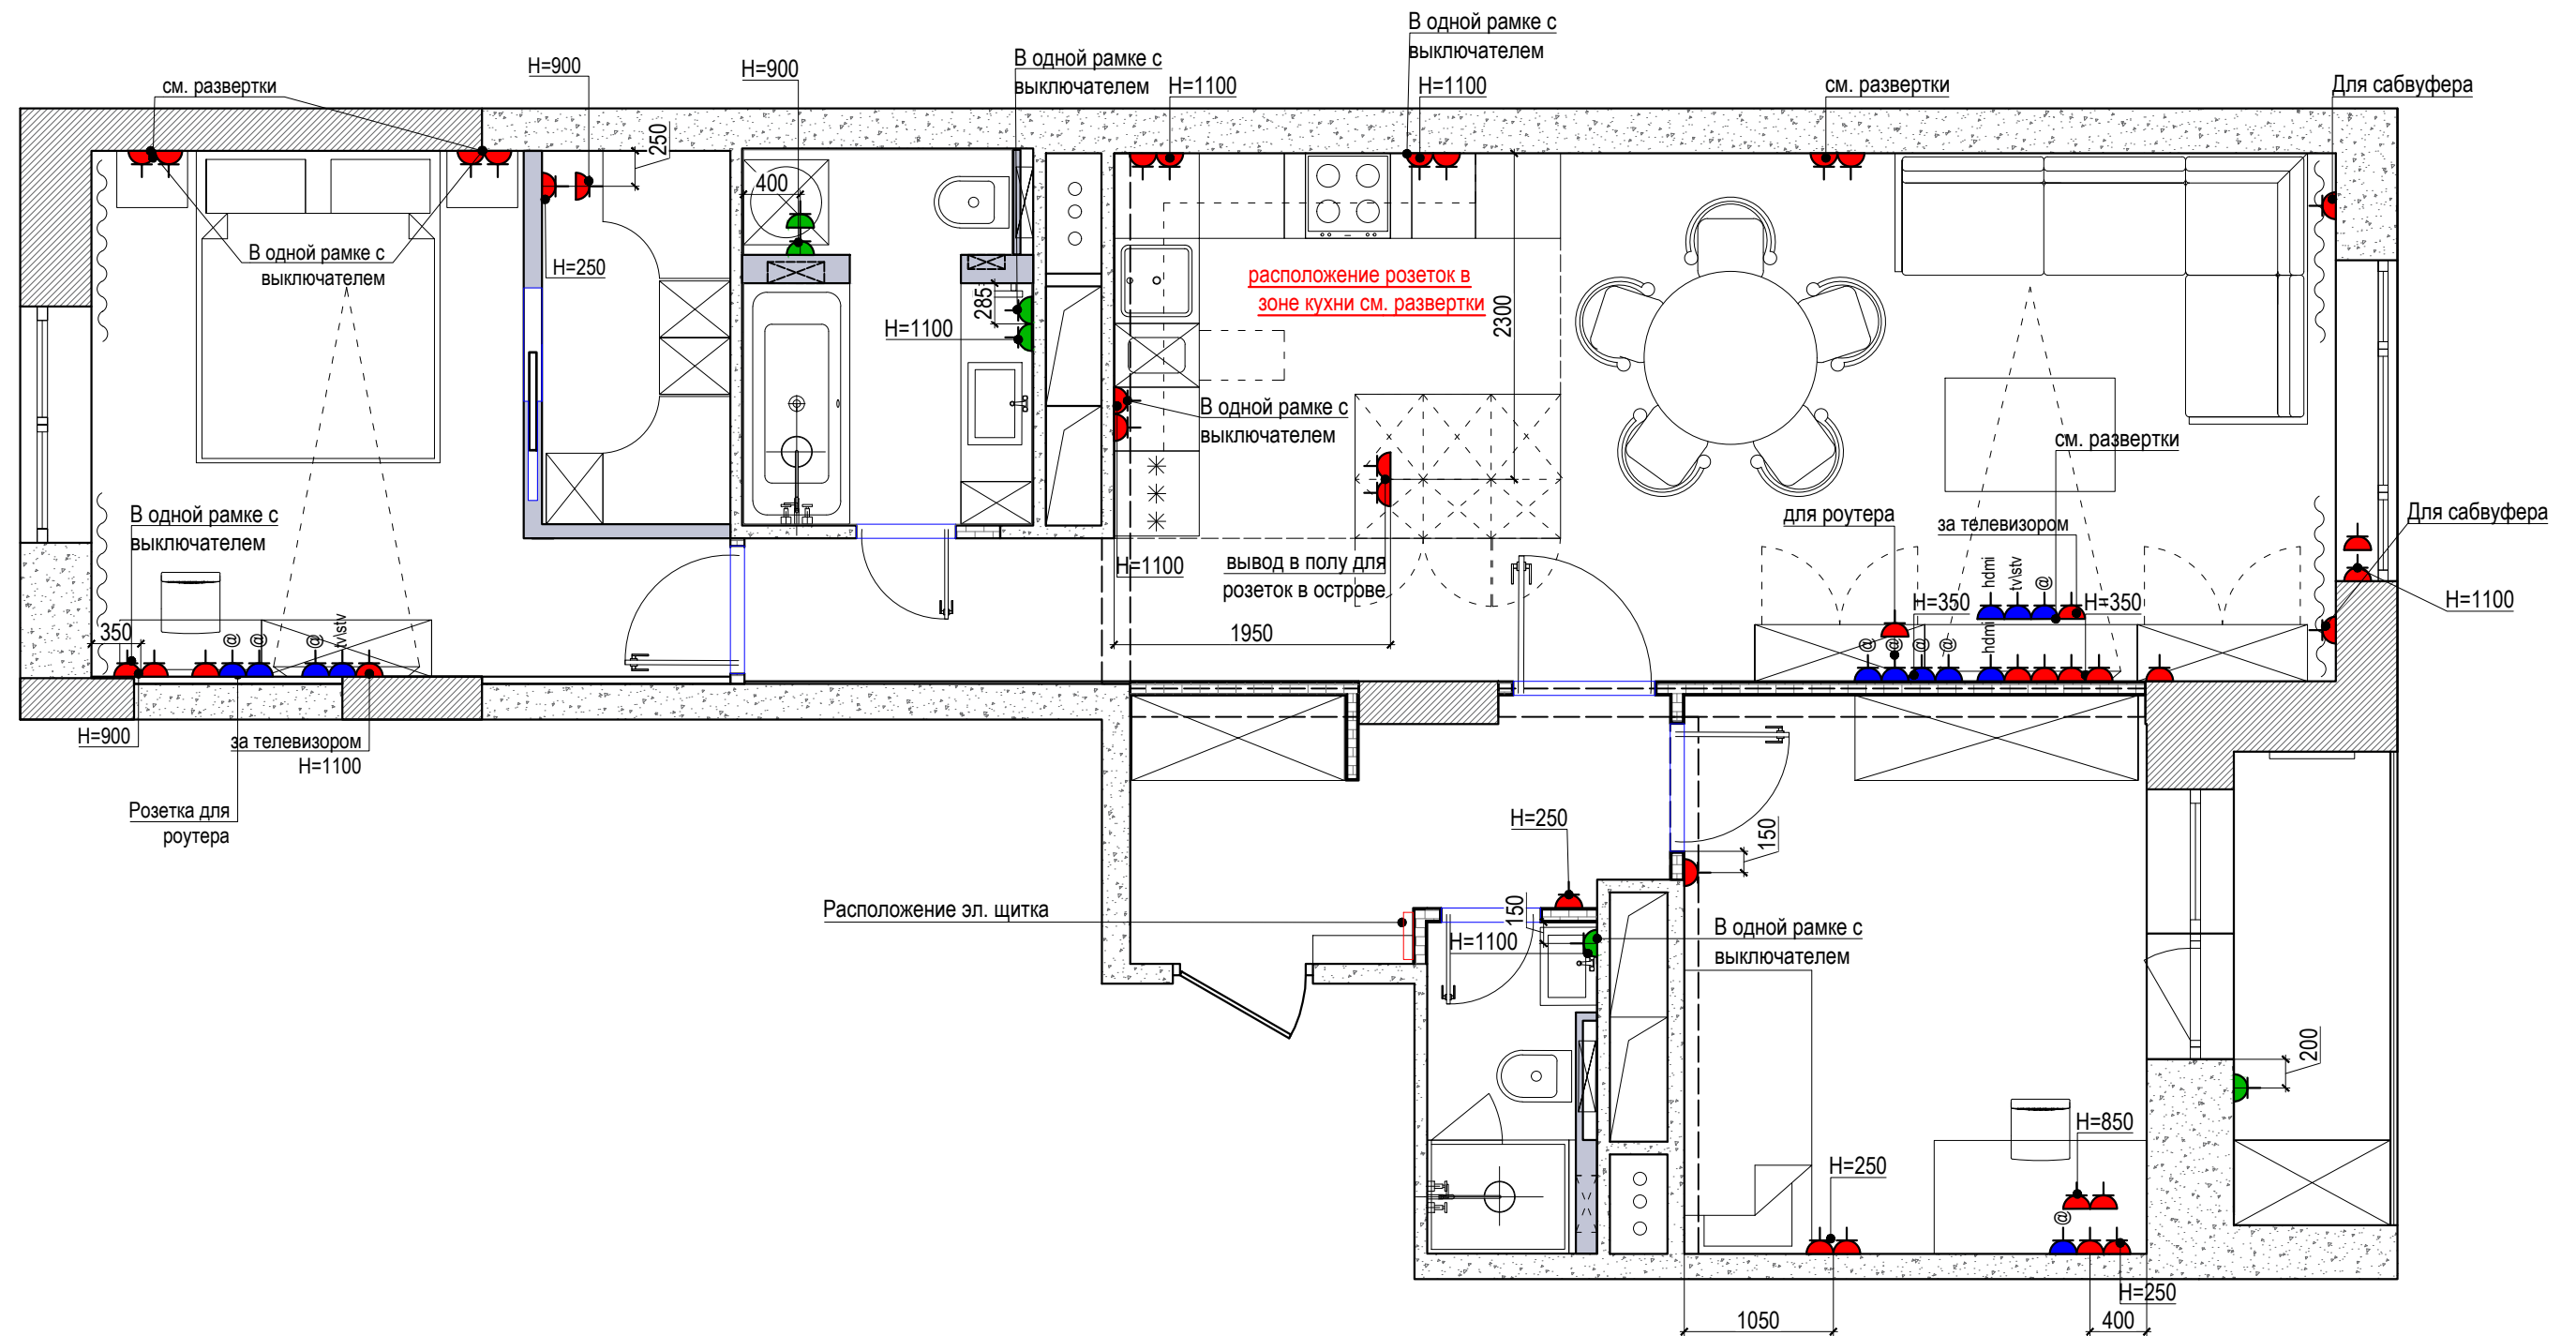

Условные обозначения.


- розетка 220v
- розетка кабельного/спутникового телевидения
- розетка интернет
- розетка 220 V влагозащищенная
- розетка для кабель -канала

Примечание.

1. Розетки, если не указано иначе, устанавливать на отметке 250мм от ур. чист. пола.
2. Выводы под кондиционеры согласовать отдельно
3. Размеры даны от штукатурки до центра электроустановочного изделия (рамки).
4. Блоки, состоящие из 2,3,4 розеток монтировать везде горизонтально. Кроме с пометкой "см. развертки".
5. Установить системы контроля протечек в мокрых зонах.

М 1:50

Квартира	Стадия	Лист	Листов
План электрики нижней группы.	РП	13	21

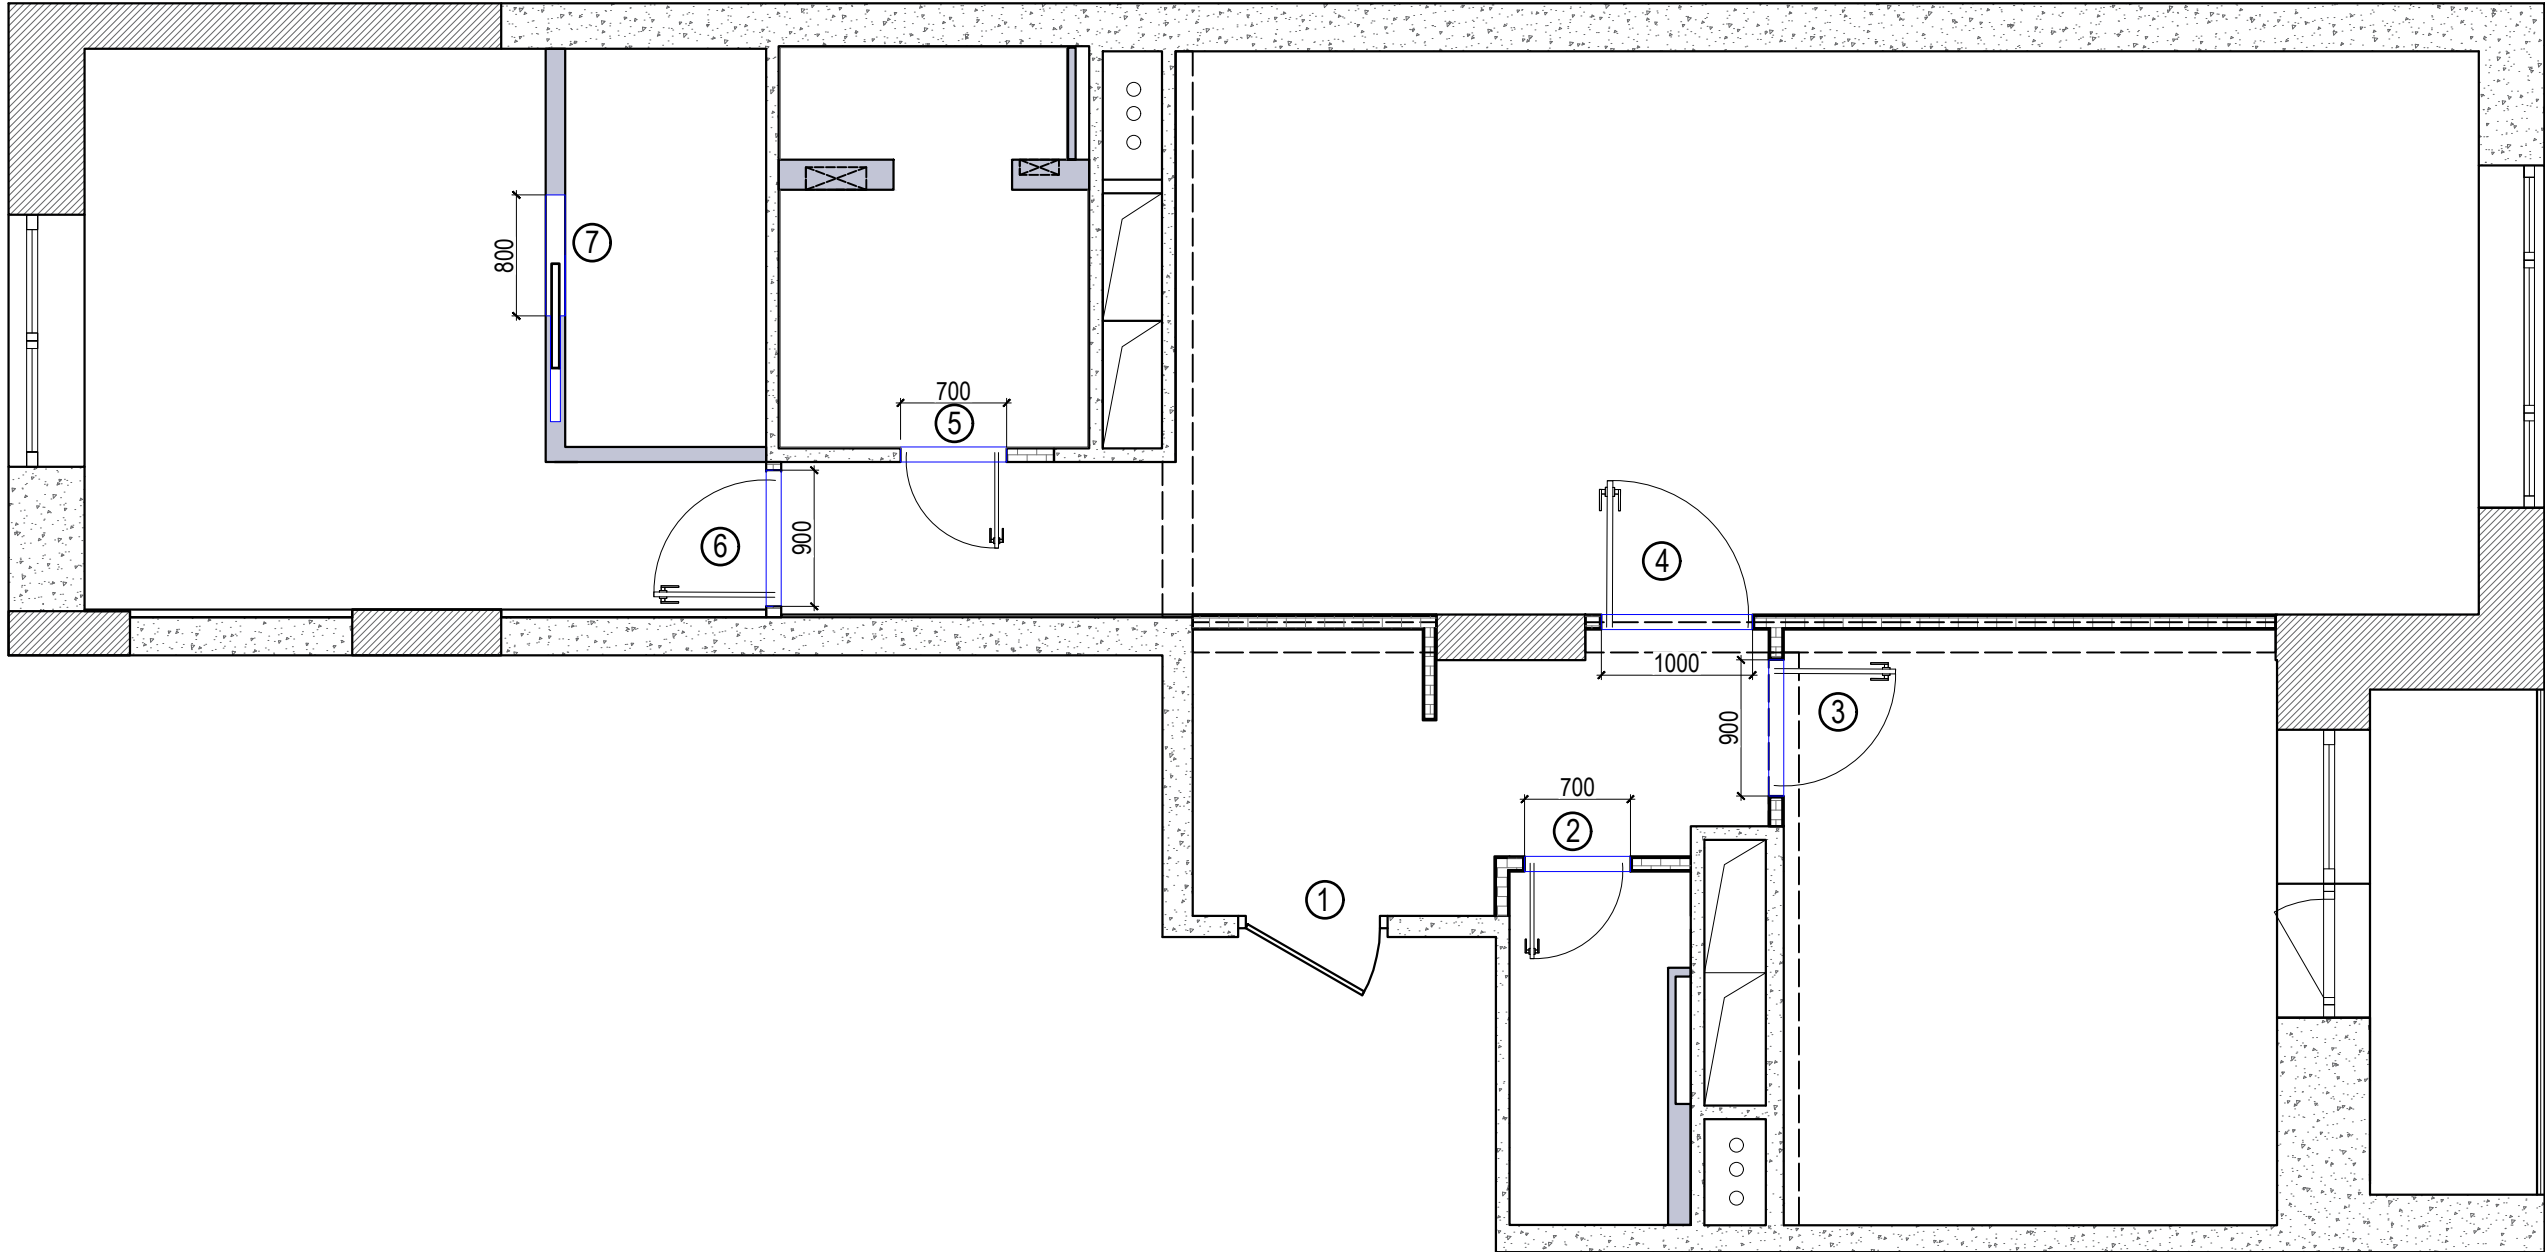





Экспликация дверей и проемов					
Маркировка	Размер полотна	Размер проема	Толщина стены	Количество	Примечание
Д01	Фактический	Фактический		1	
Д02	2000x600	2070x700	100 мм	1	Дверь межкомнатная, распашная, петли справа, от себя.
Д03	2000x800	2070x900	100 мм	1	Дверь межкомнатная, распашная, х, петли слева, от себя.
Д04	2000x900	2070x1000	100 мм	1	Дверь межкомнатная, распашная, петли слева, от себя.

Д05	2000x600	2070x700	100 мм	1	Дверь межкомнатная, распашная, петли справа, на себя.
Д06	2000x800	2070x900	100 мм	1	Дверь межкомнатная, распашная, петли слева, от себя.
Д07	2000x700	2070x800	130 мм	1	Дверь межкомнатная, пенал, сдвигается вправо

Примечание:
1. Высота проемов указана от уровня чистого пола!
2. **Перед заказом уточнить толщину проемов в отделке, высоту проема и открывание дверей!**
3. Цвет двери и дизайн ручек согласовывается дополнительно.




Квартира	Стадия	Лист	Листов
План с заполнением дверных проемов.	РП	14	21

М 1:50

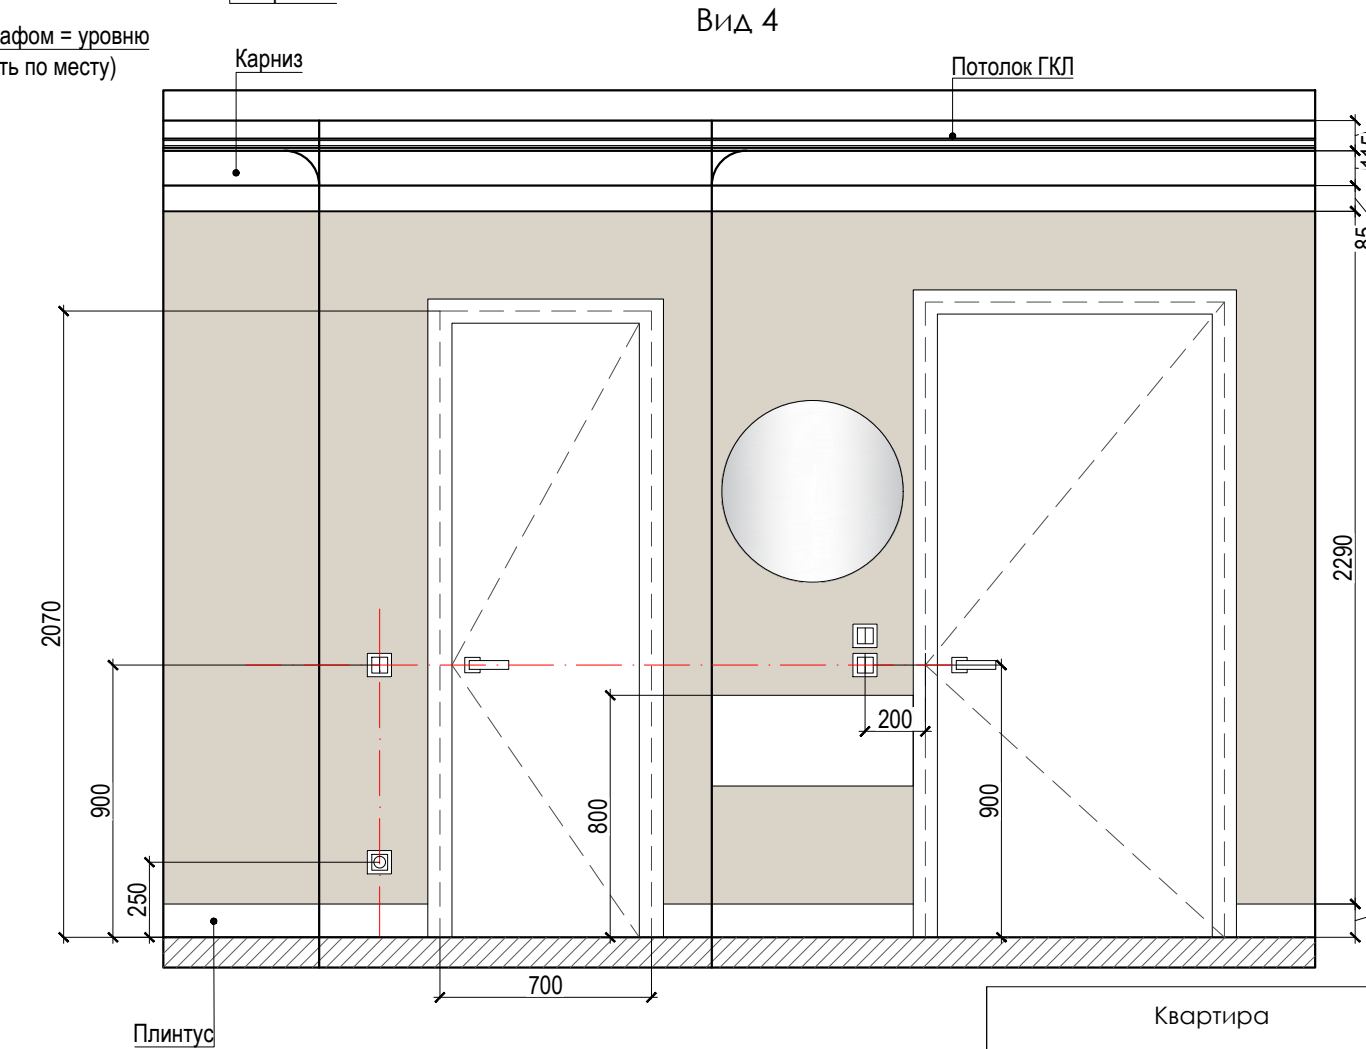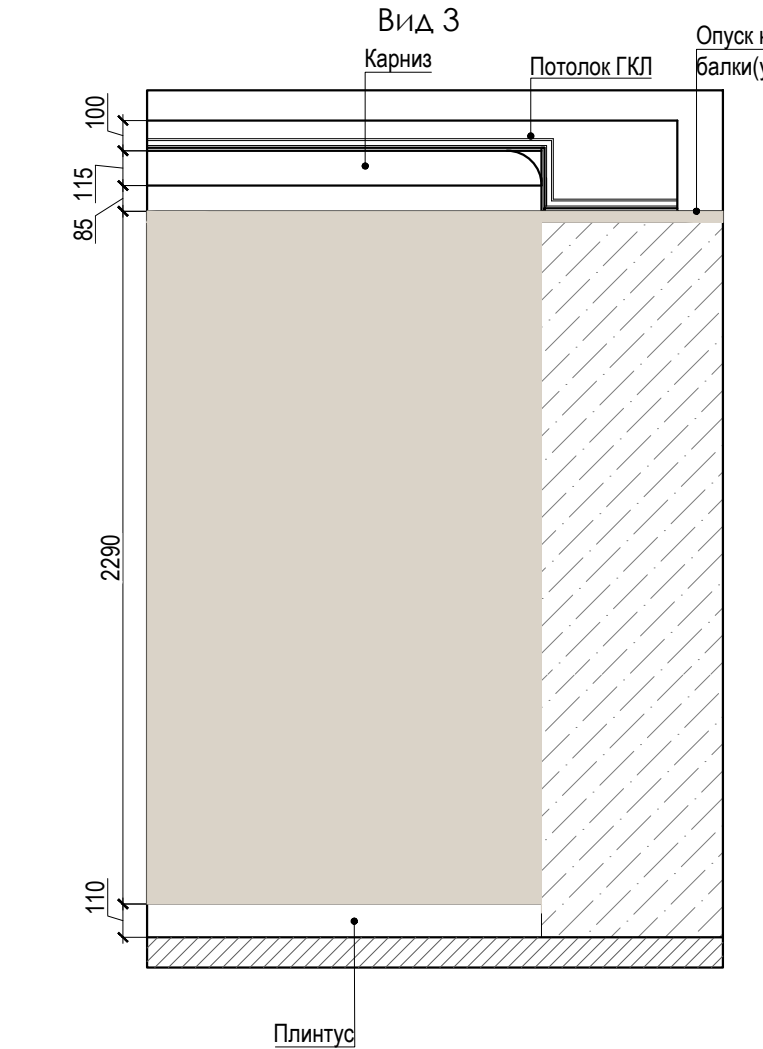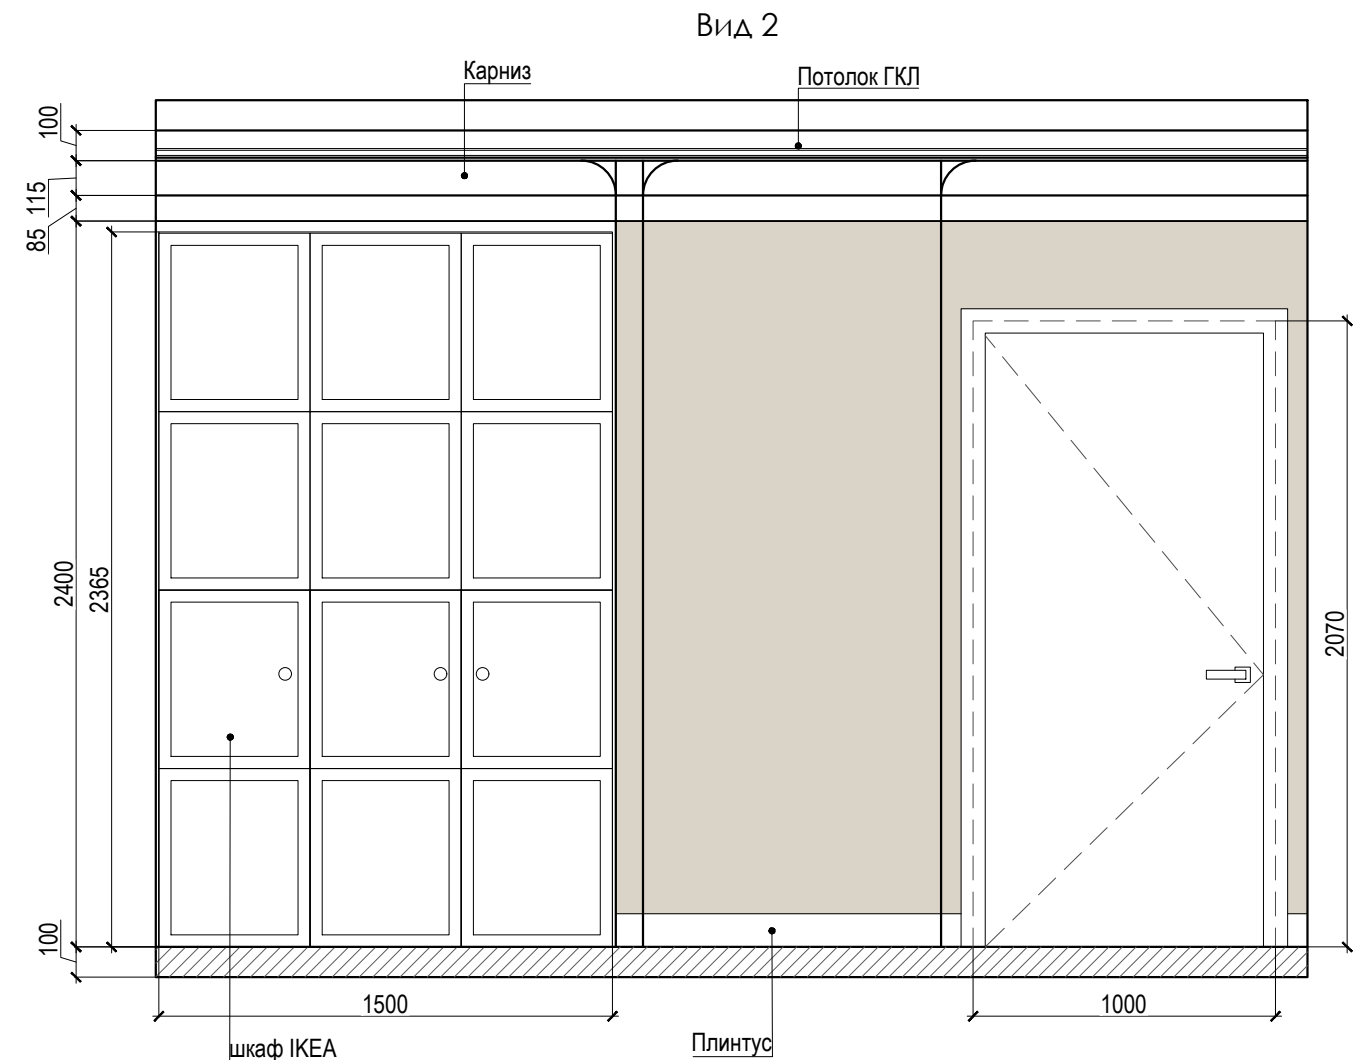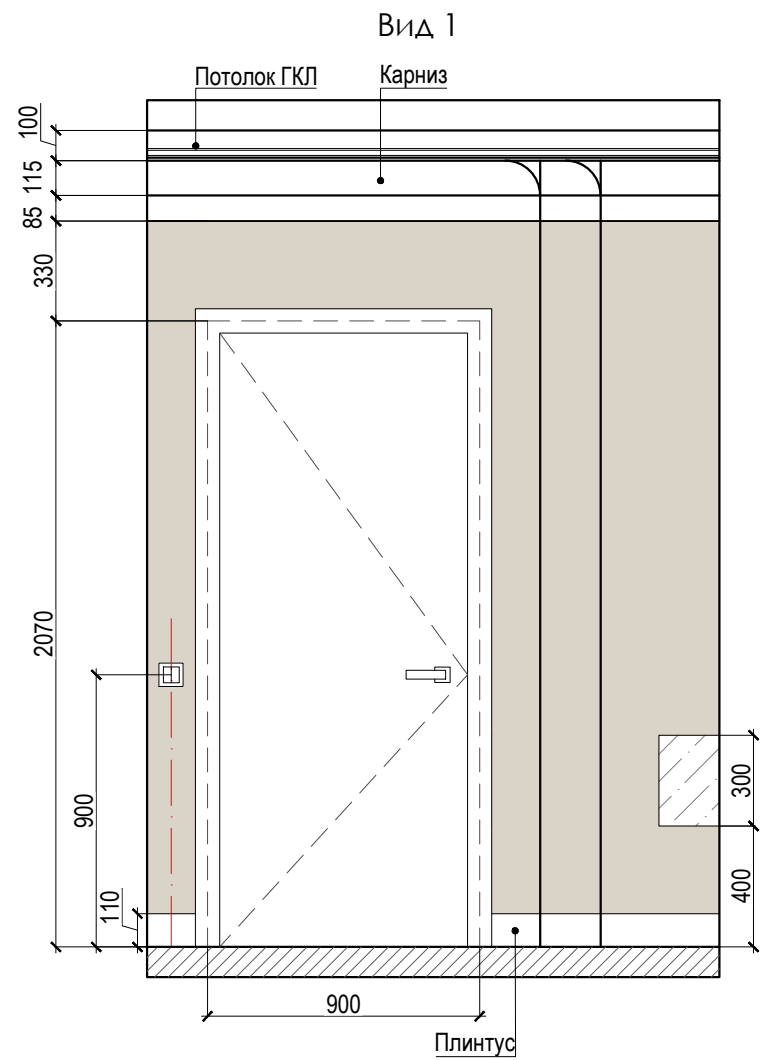

М 1:25


Квартира	Стадия	Лист	Листов
Развертка прихожей. Вид 1,2,3,4.	РП	15	21

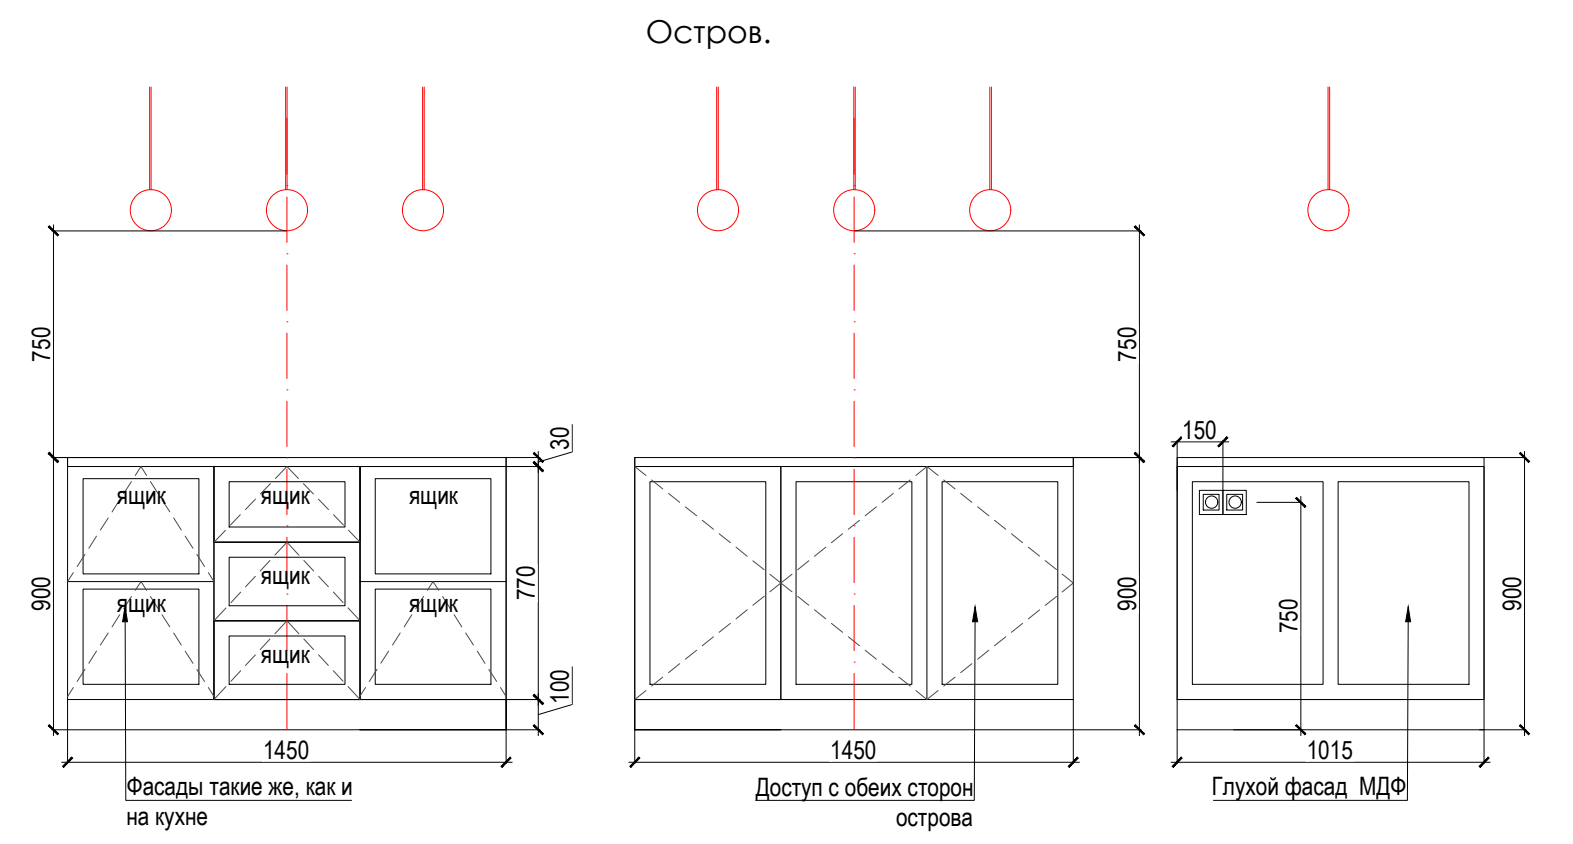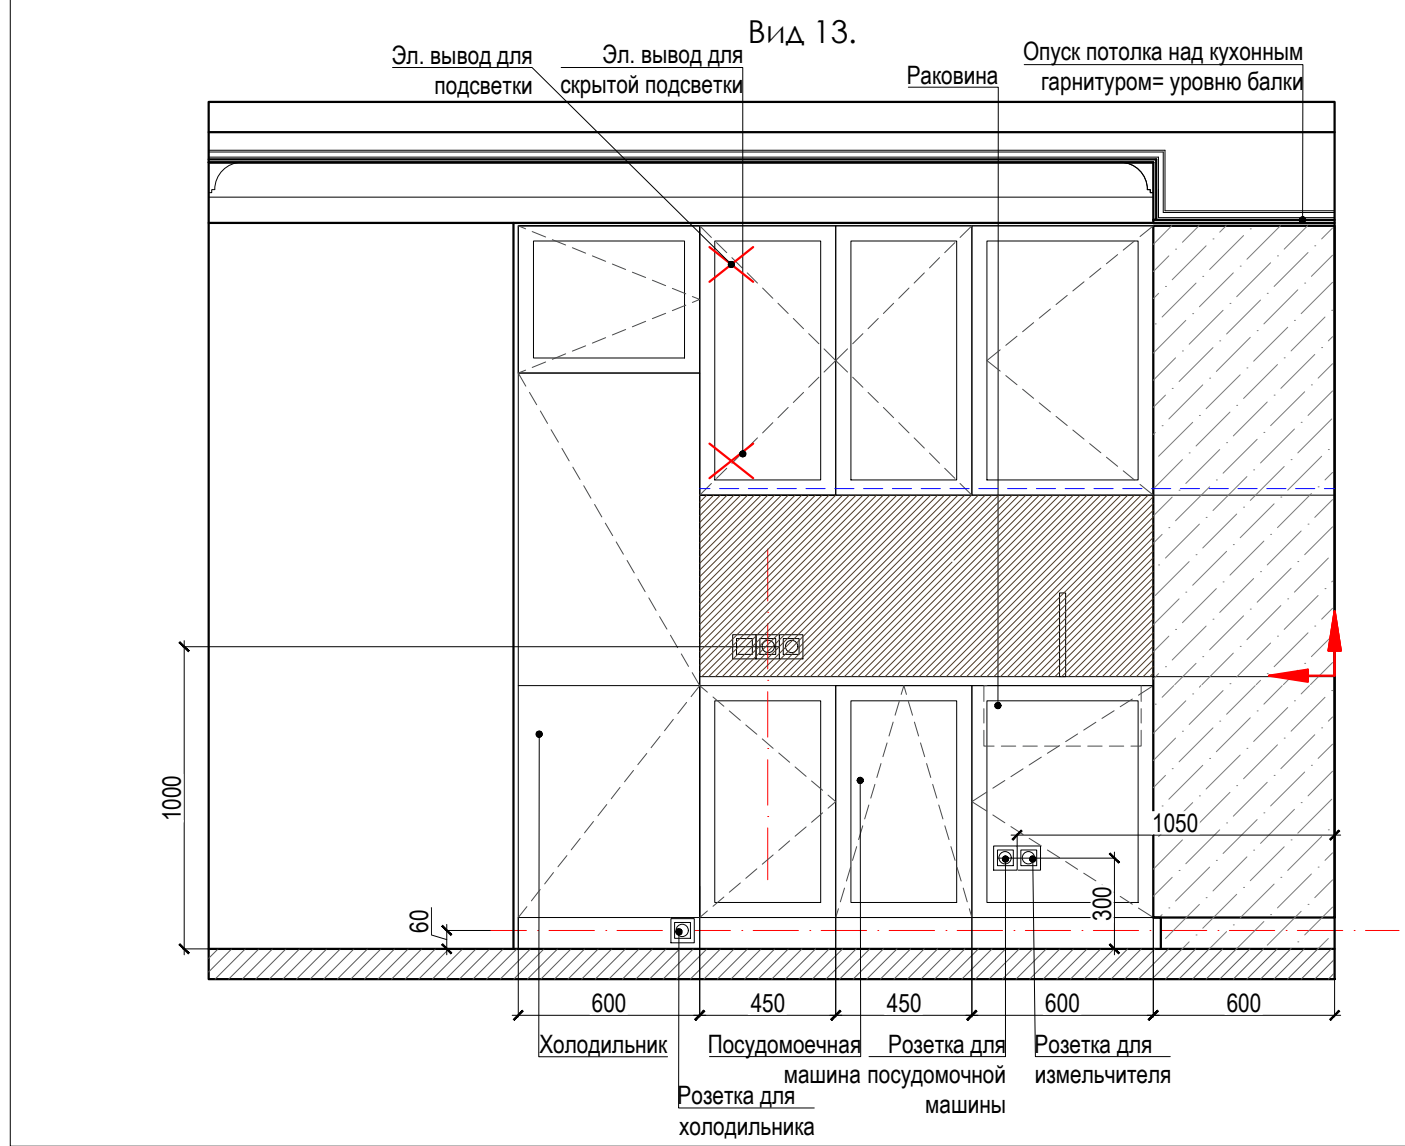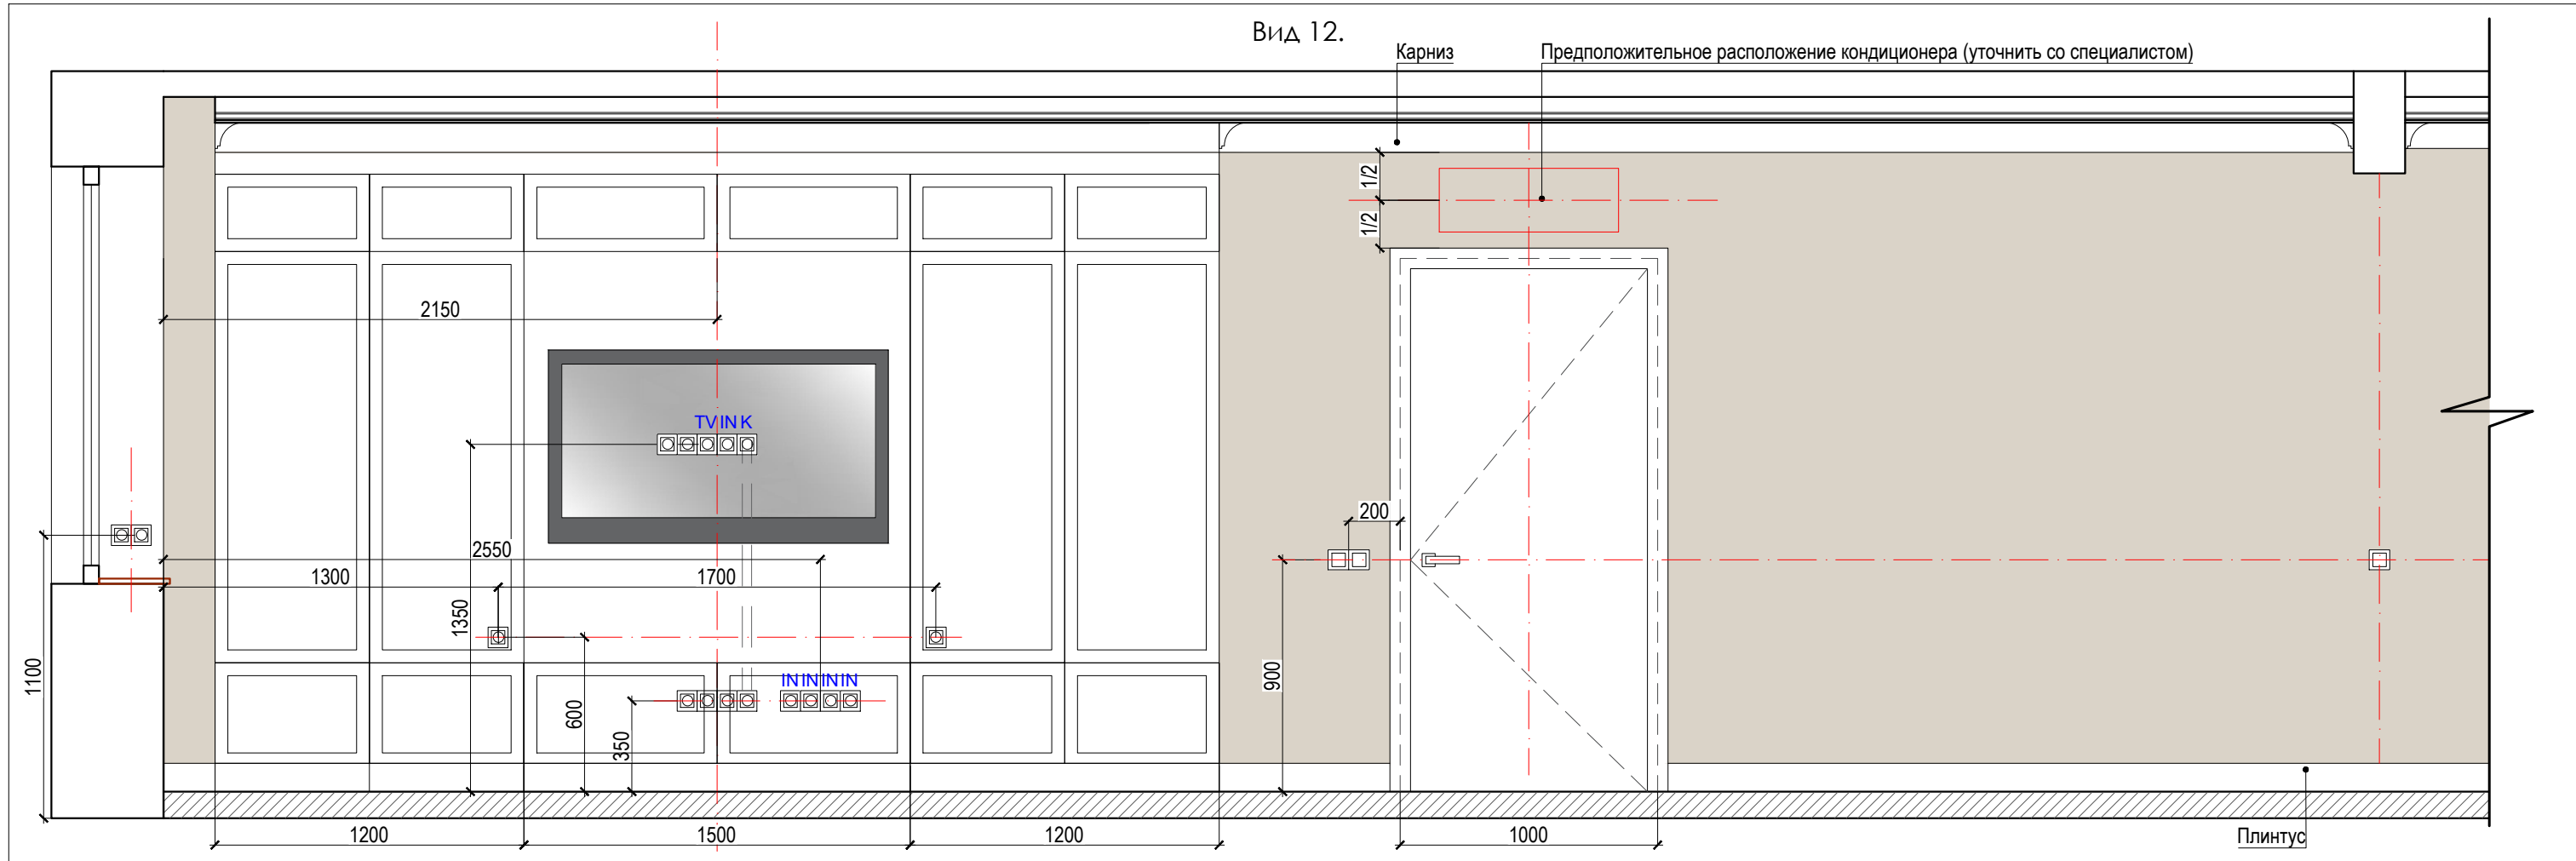


М 1:25

Квартира	Стадия	Лист	Листов
Развертка кухни-гостиной. Вид 12, 13.	РП	18	21


Вид 19.

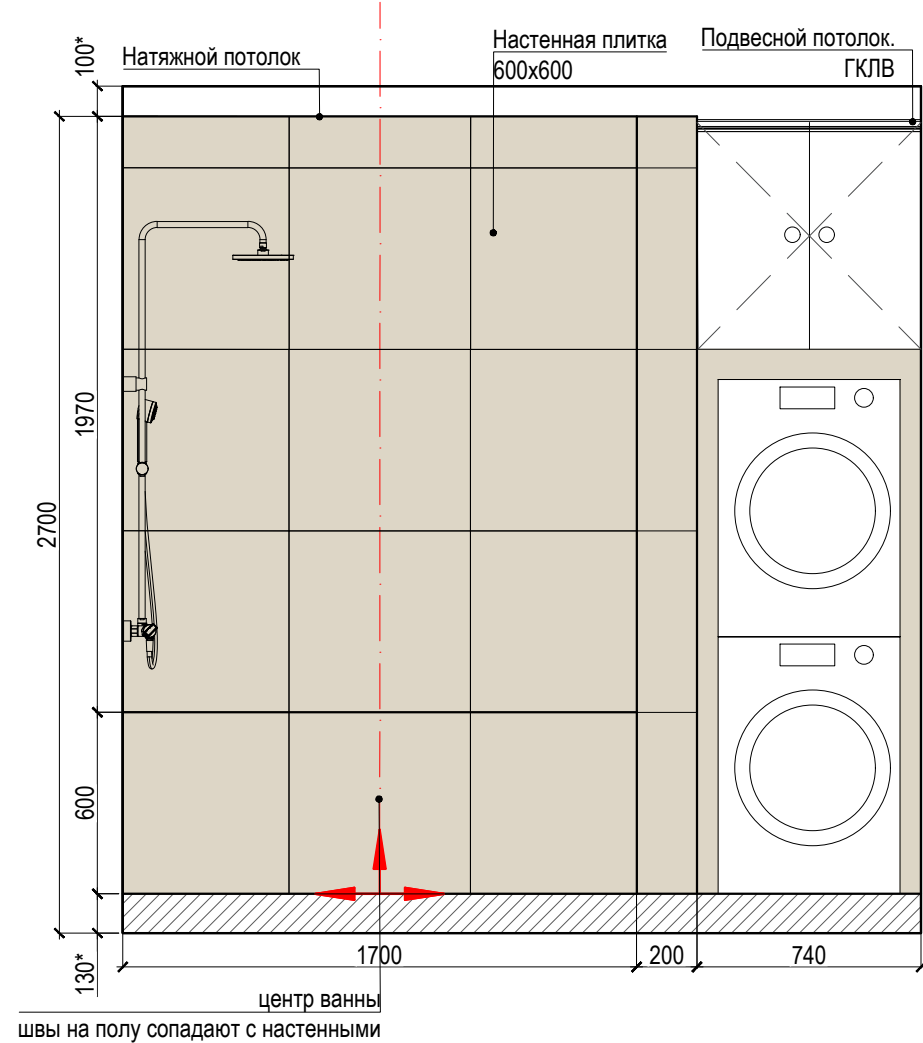


Вид 20.

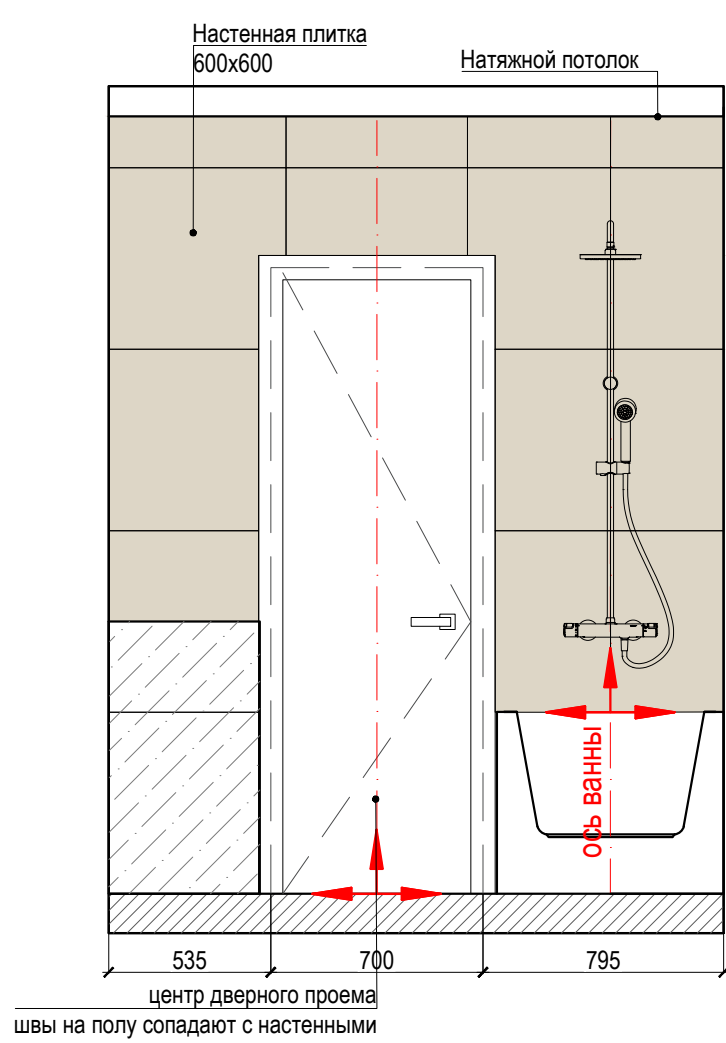


Вид 21.

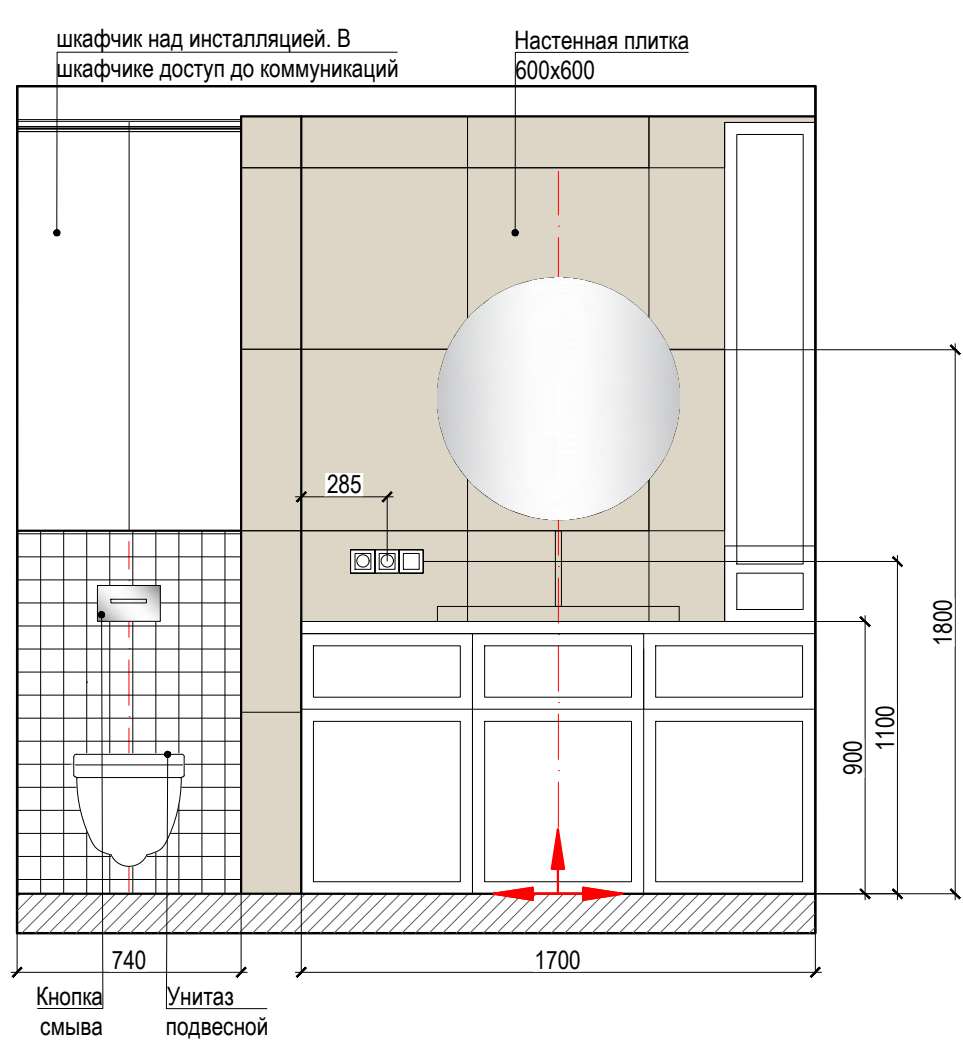


Вид 22.

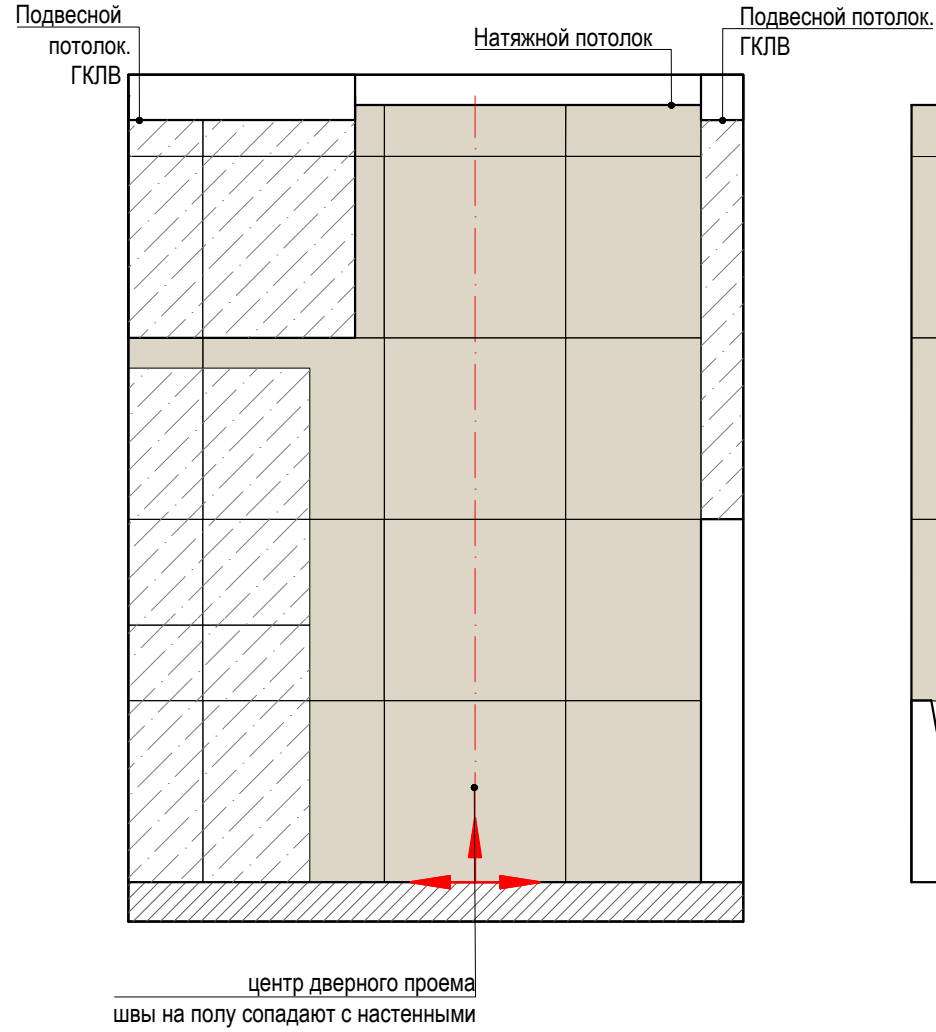


Вид 1.

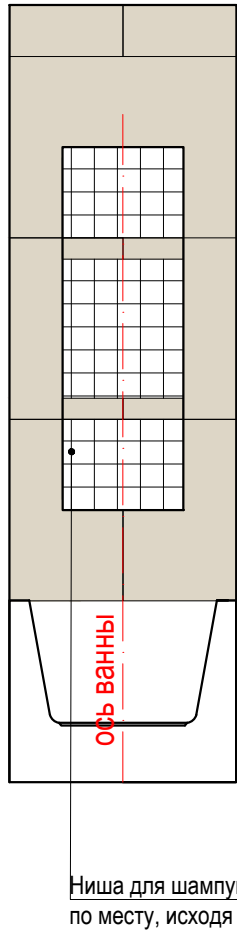


Вид 2.

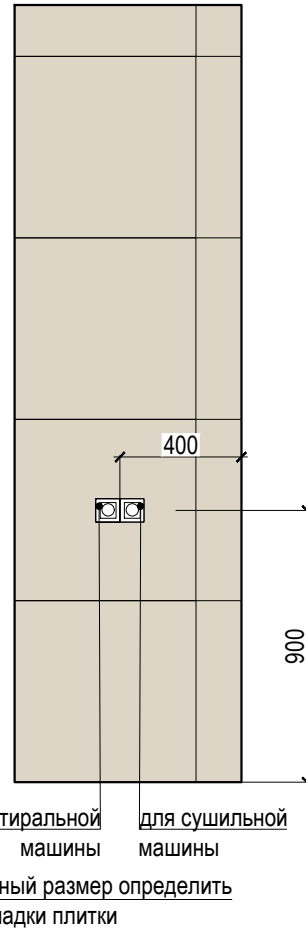


Вид 3.

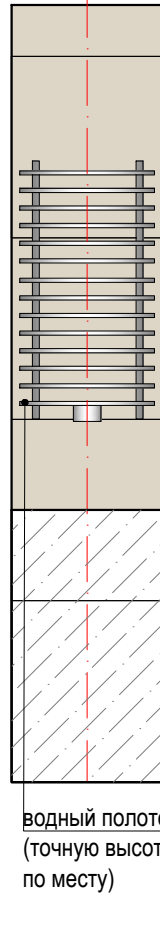

Вид 4.

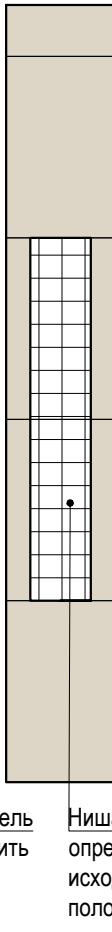

Стык плитки на внешних и внутренних углах


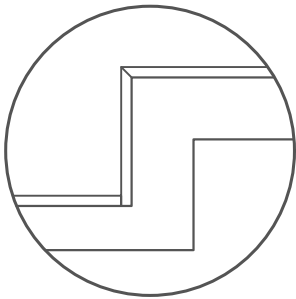


Примечания:

1. Расположение ревизионных лючков согласовать по месту.

М 1:25

Квартира	Стадия	Лист	Листов
Развертка санузла. Виды 19, 20, 21, 22.	РП	21	21

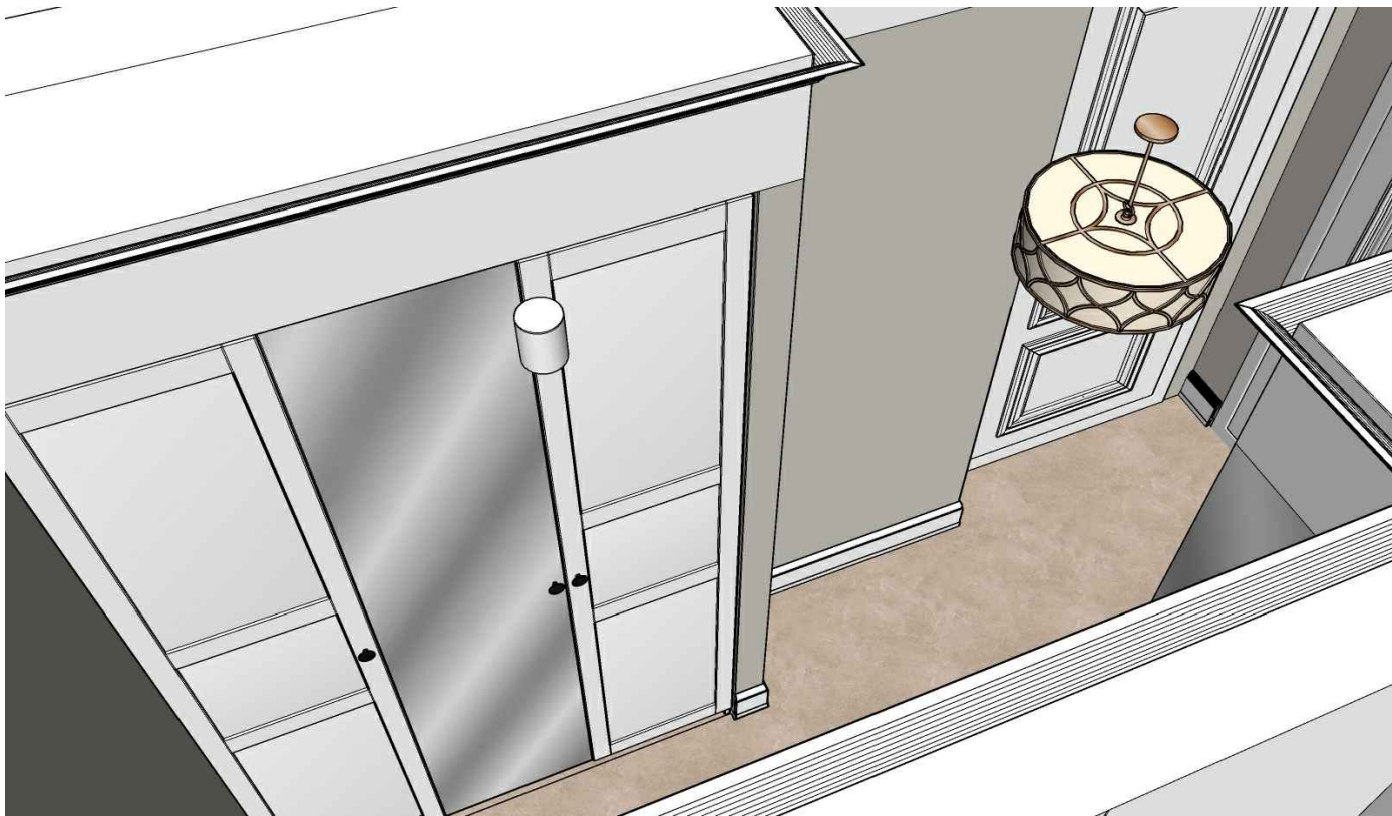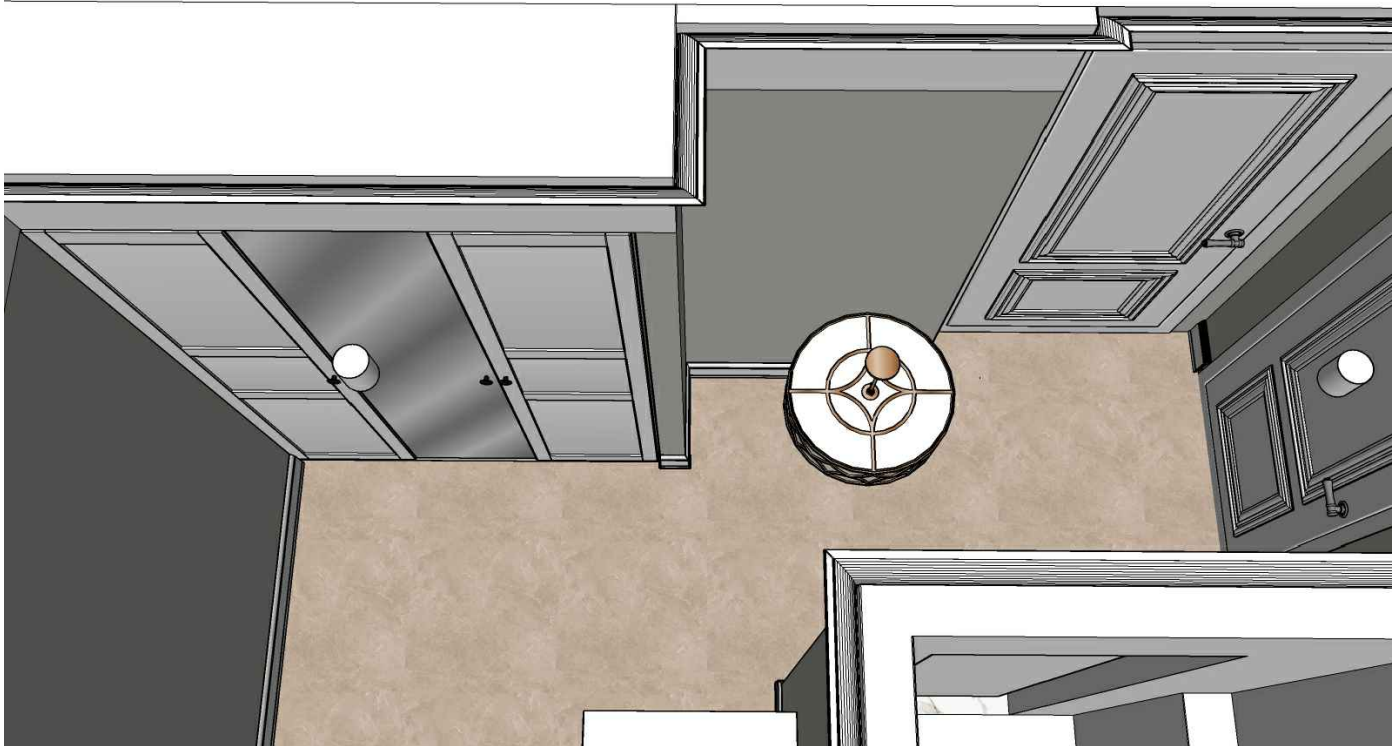

Квартира	Стадия	Лист	Листов
Прихожая	РП		






Квартира	Стадия	Лист	Листов
Санузел	РП		




Квартира	Стадия	Лист	Листов
Кабинет	РП		



Квартира	Стадия	Лист	Листов
Кухня-гостиная.	РП		

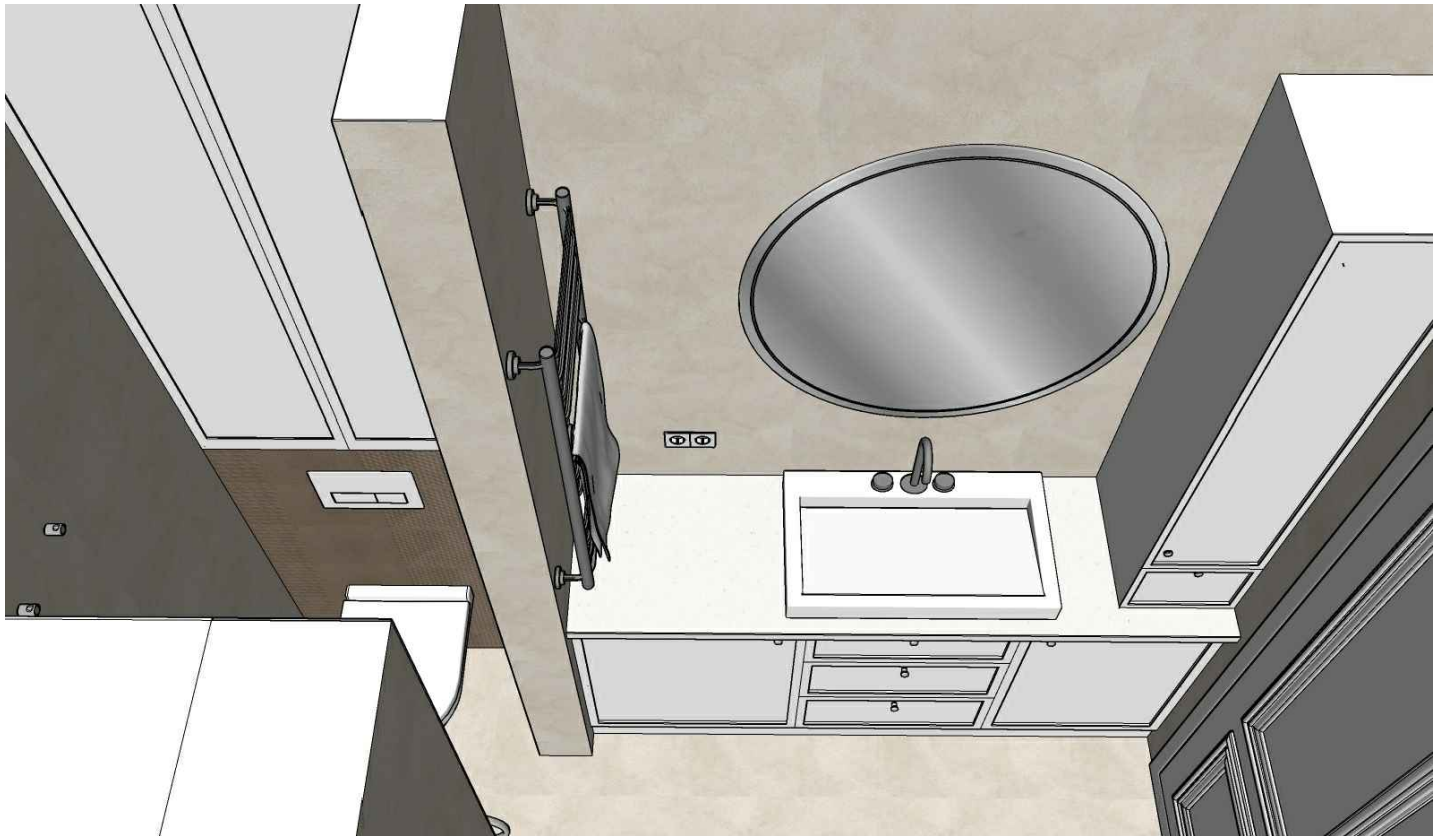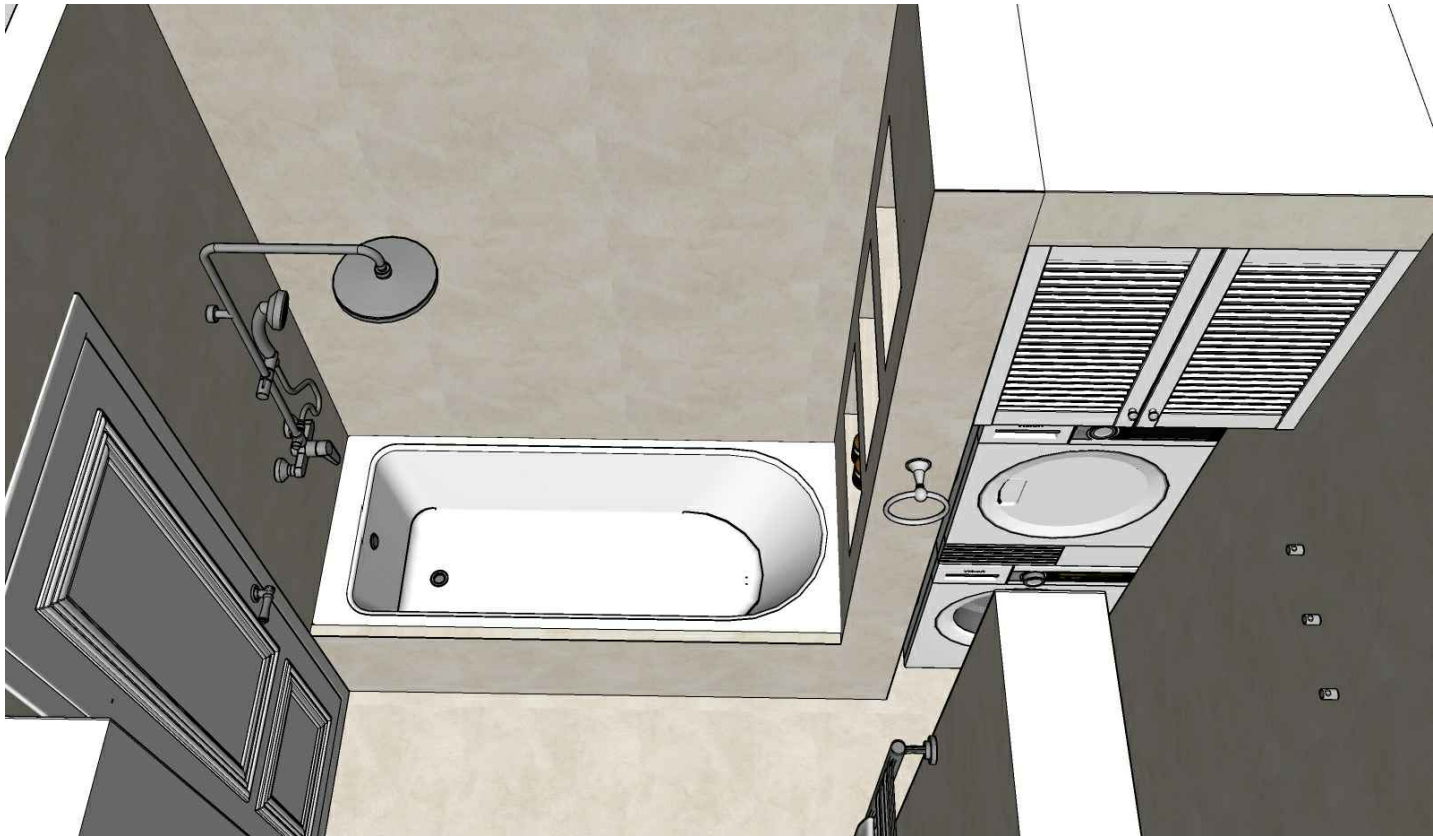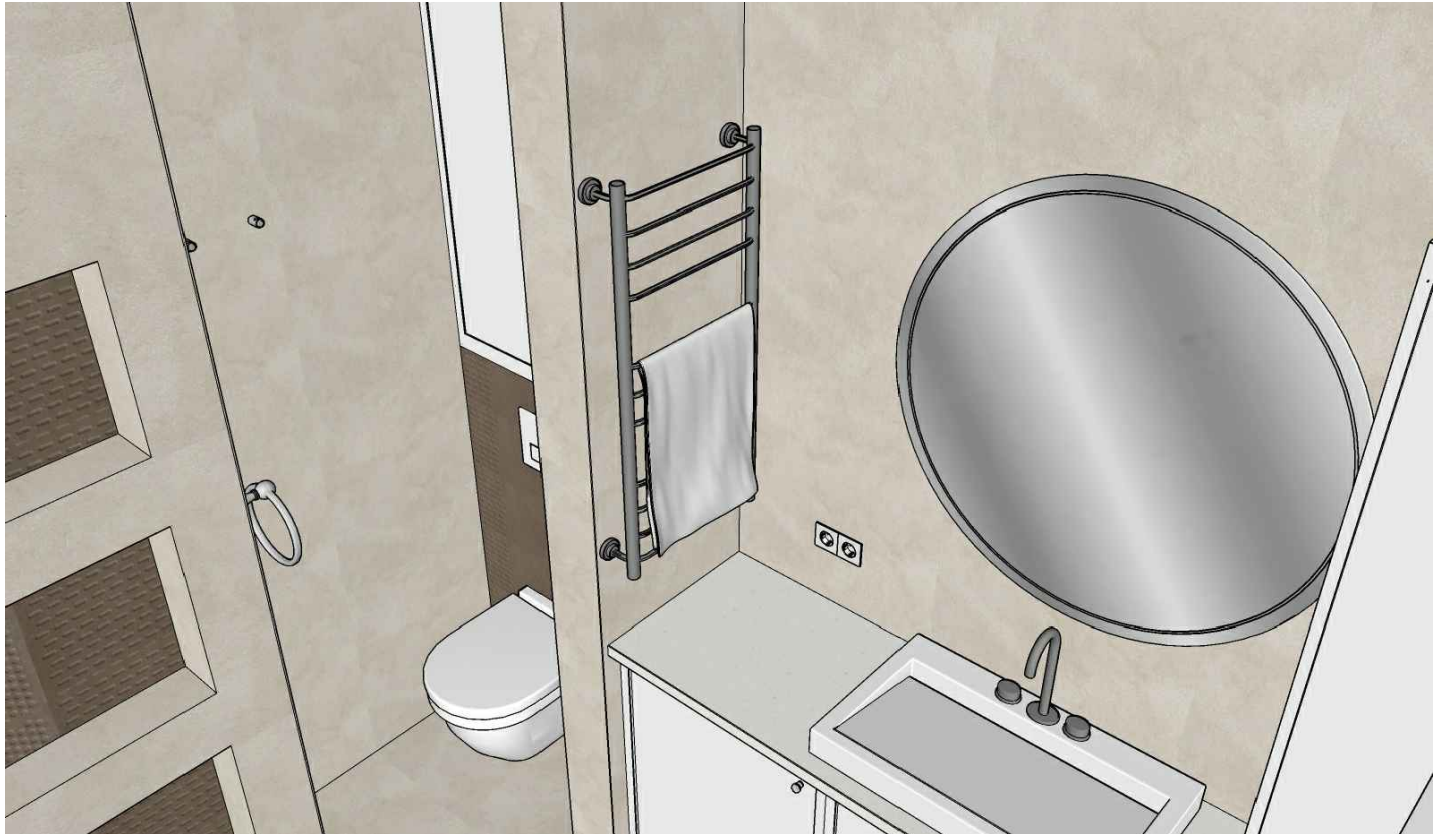


Квартира	Стадия	Лист	Листов
Ванная	РП		

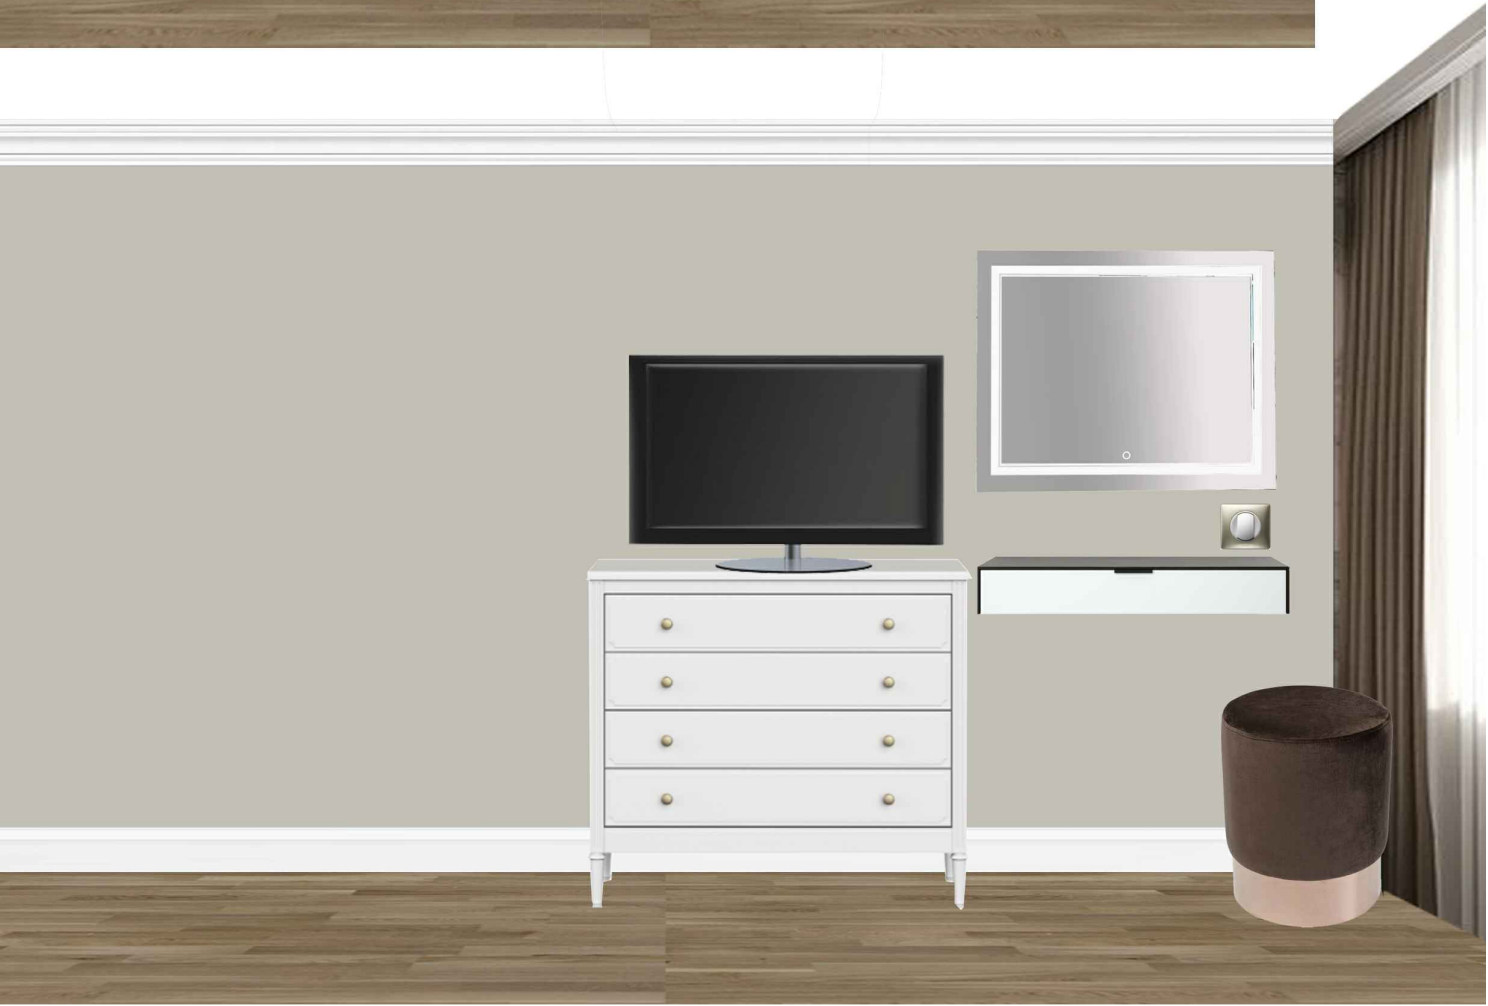

Квартира	Стадия	Лист	Листов
Спальня	РП		

- 220в
- Интернет
- HDMI
- Тв антенна

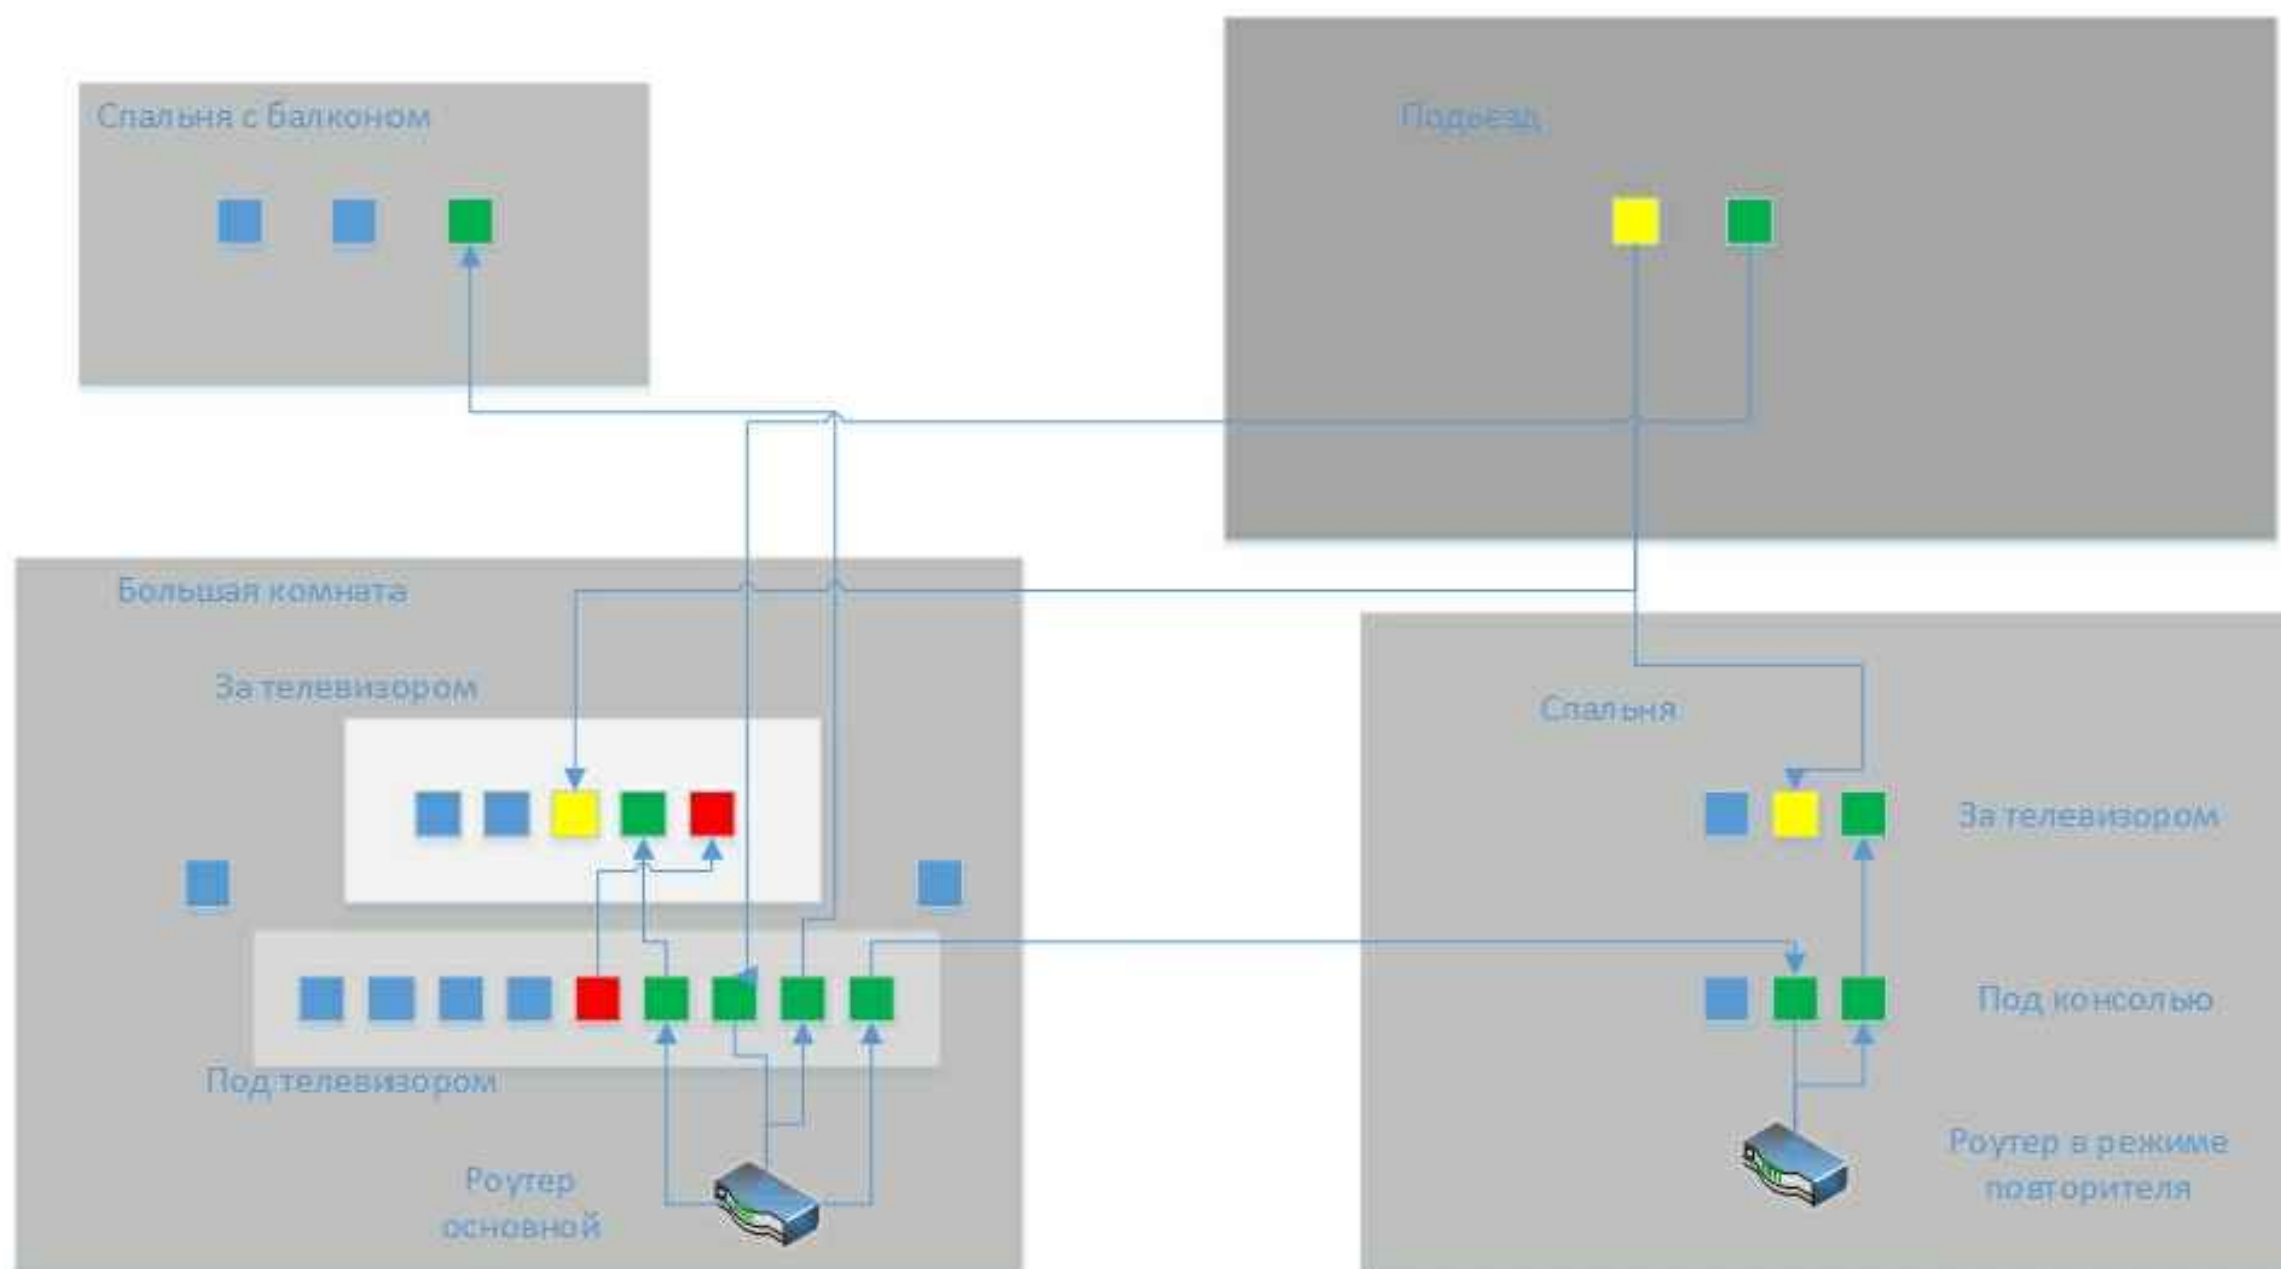

Квартира	Стадия	Лист	Листов
Схема подключения	РП		