

Дизайн-Проект квартиры

Москва, Дмитровское шоссе,
д.107к3



Katerina Belskaya

СОГЛАСОВАНО

ИНВ. N ПОДЛ. ПОДПИСЬ И ДАТА ВЗАМ. ИНВ. N



СОГЛАСОВАНО

ИНВ. N ПОДЛ. ПОДПИСЬ И ДАТА ВЗАМ. ИНВ. N



СОГЛАСОВАНО					

ИНВ. N ПОДЛ. ПОДПИСЬ И ДАТА ВЗАМ. ИНВ. N





СОГЛАСОВАНО

ВЗАМ. ИНВ. N

ПОДПИСЬ И ДАТА

ИНВ. N ПОДЛ.

ИНВ. N ПОДЛ.


ПОДПИСЬ И ДАТА

ВЗАМ. ИНВ. N



СОГЛАСОВАНО

ИНВ. И ПОДЛ. ПОДПИСЬ И ДАТА ВЗАМ. ИНВ. И

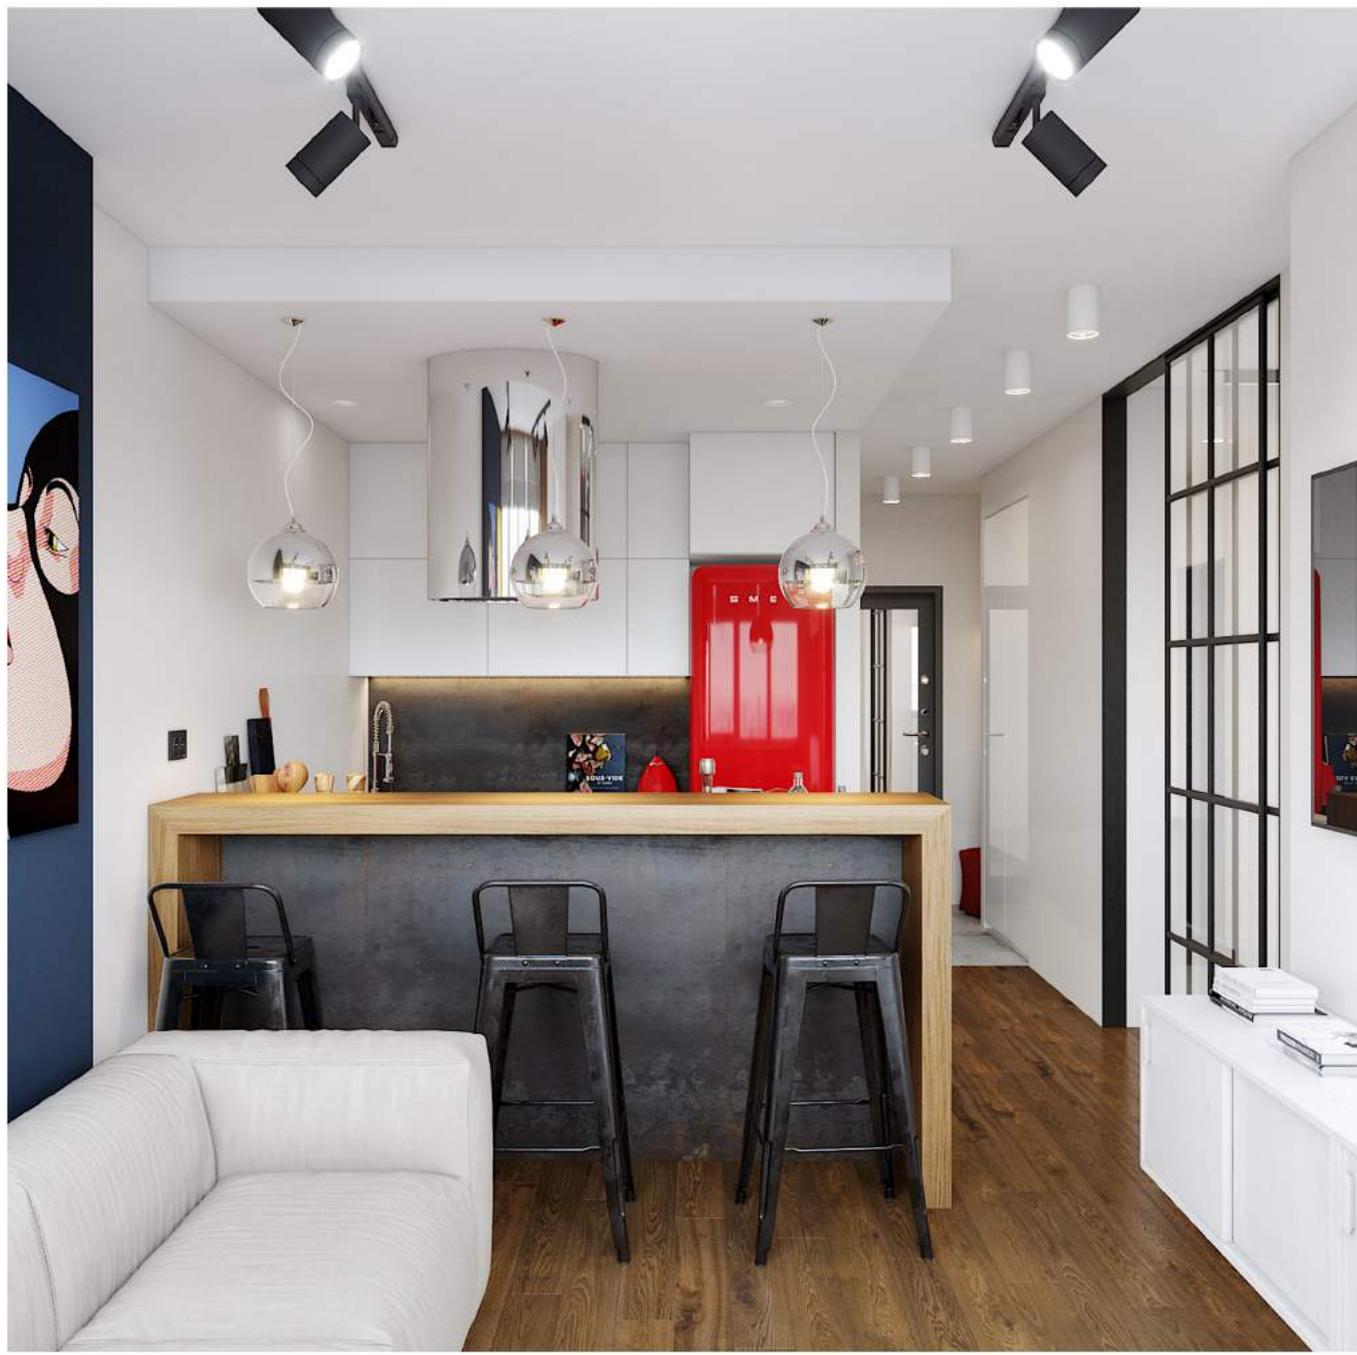




СОГЛАСОВАНО

ВЗАМ. ИНВ. N

ПОДПИСЬ И ДАТА

ИНВ. N ПОДЛ.

СОГЛАСОВАНО

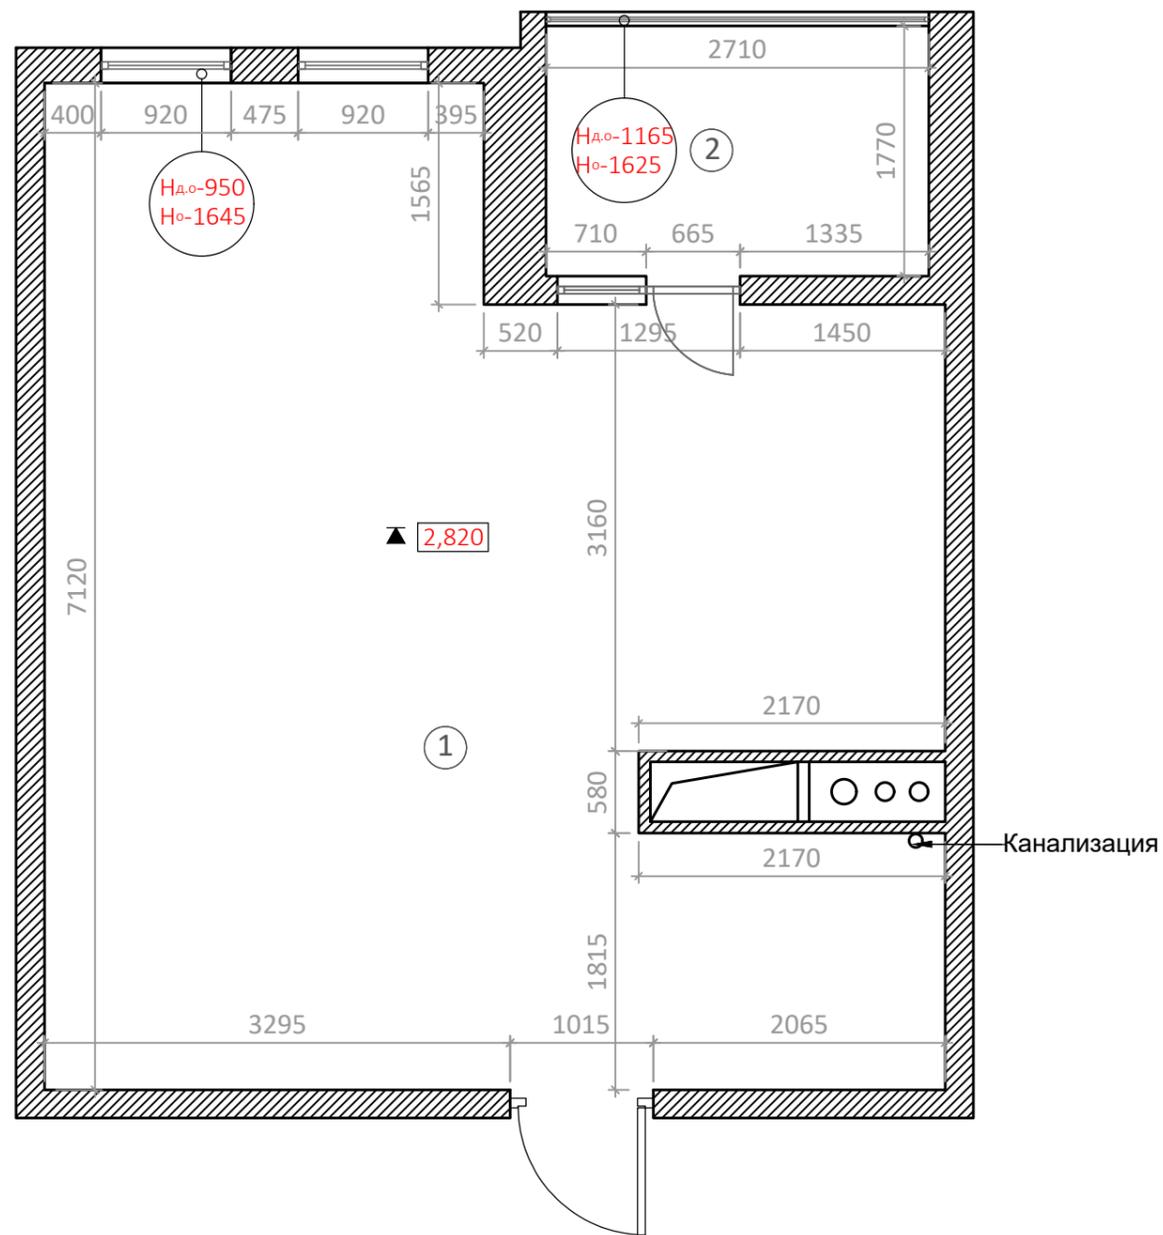

Экспликация помещений

1	Комната	39м ²
2	Лоджия	4,5м ²
		43,5м ²


Примечания

1. Все размеры в мм, отметки в метрах.
2. Уровень ±0,000 принят за уровень существующего чернового пола.
3. Дата проведения обмерных работ: Декабрь 2018г.

ИНВ. Н ПОДЛ. ПОДПИСЬ И ДАТА ВЗАМ. ИНВ. Н

Дизайнер	Бельская.Е	Частная квартира: Москва, Дмитровское шоссе, д.107к3			
Заказчик		Обмерный план	Лист	Масштаб	Дата
Тел:8-905-745-37-50			1	1:50	

СОГЛАСОВАНО

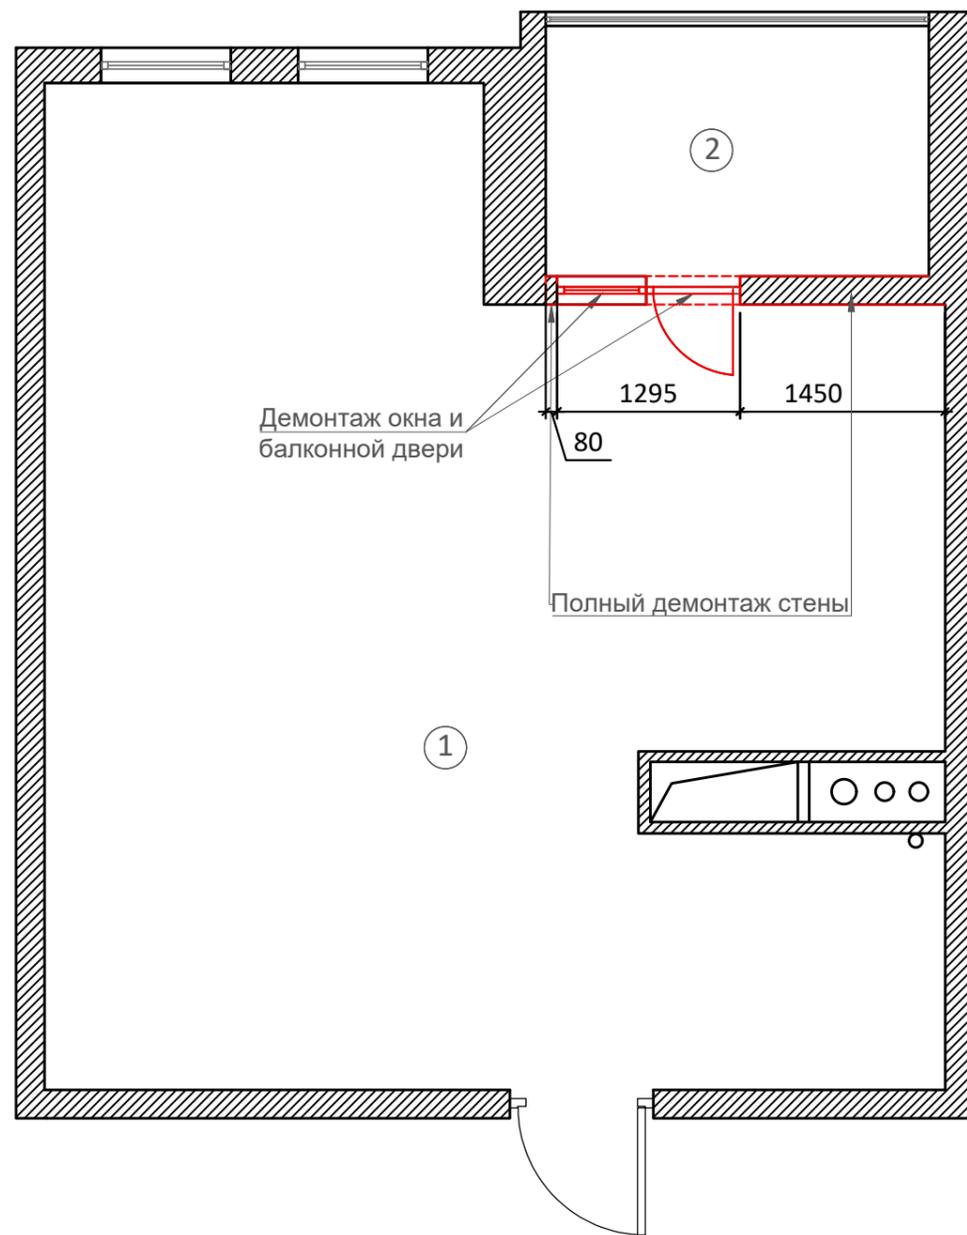

Экспликация помещений

1	Комната	39м ²
2	Лоджия	4,5м ²
		43,5м ²

Демонтаж окна и
балконной двери

Полный демонтаж стены

Условные обозначения

- Демонтаж

Примечание:


- Все размеры указаны в миллиметрах
- Перед началом работ все размеры и отметки проверить по месту
- Несоответствие размеров и отметок согласовать с дизайнером-автором проекта

Дизайнер	Бельская.Е	Частная квартира: Москва, Дмитровское шоссе, д.107к3			
Заказчик		План демонтажа	Лист	Масштаб	Дата
Тел:8-905-745-37-50			2	1:50	

ВЗАМ. ИНВ. N

ПОДПИСЬ И ДАТА

ИНВ. N ПОДЛ.

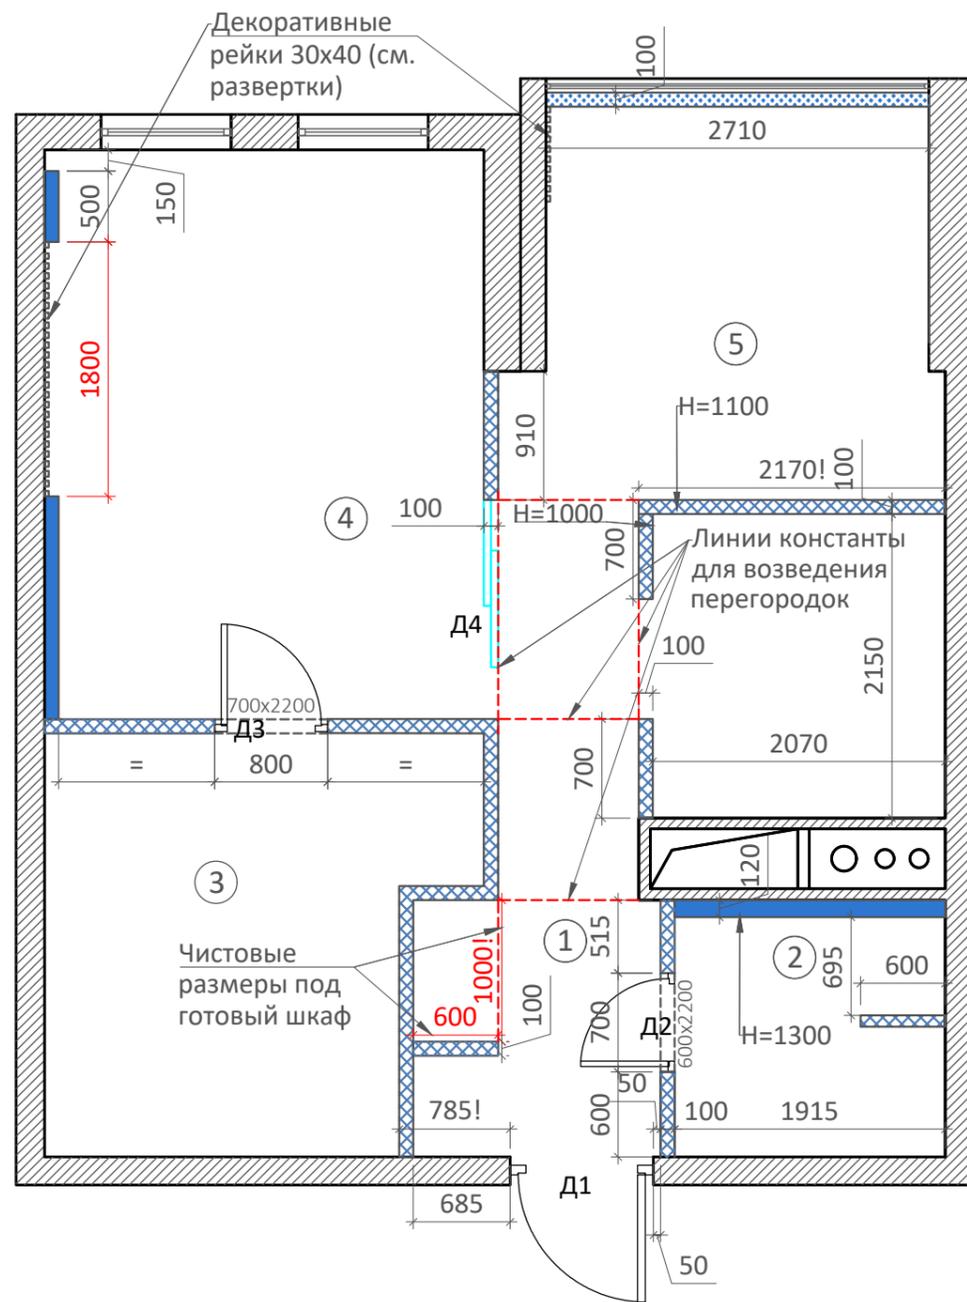

Экспликация помещений		
1	Прихожая-коридор	4,3м ²
2	Ванна	3,2м ²
3	Гардеробная	7,9м ²
4	Спальня	12,7м ²
5	Кухня - гостиная	14,8м ²
		42,9м ²

Экспликация дверей и проемов					
Маркировка	Размер проема	Размер полотна	Толщина на стены	Количество	Примечание
Д1	2100x1000	2100x800	300мм	1	Стальная входная дверь, открывание правое, наружу
Д2	2200x700	2100x600	100 мм	1	Дверь межкомнатная, распашная, открывание наружу, петли справа
Д3	2200x800	2100x700	100 мм	1	Дверь межкомнатная, невидимка распашная, открывание наружу, петли справа
Д4	2650x1550	2650x1550	100 мм	1	Стеклянная перегородка с раздвижным или распашным механизмом

Ведомость возводимых перегородок

Изображение на плане	Обозначение	Кол-во м ²
	Возводимая перегородка из пазблоков блоков, толщина 75-80мм.	34
	Конструкции	9
	Утеплитель	3

Примечание:

- Все размеры указаны в миллиметрах
- Перед началом работ все размеры и отметки проверить по месту
- Несоответствие размеров и отметок согласовать с дизайнером-автором проекта
- Критичные размеры отмечены красным, при невозможности их соблюдения согласовать дальнейшие действия с заказчиком и/или дизайнером до начала работ.
- Высота дверных проемов указана от уровня чистового пола - !
- Заказ дверей производится после замера от поставщика.

Дизайнер	Бельская.Е	Частная квартира: Москва, Дмитровское шоссе, д.107к3			
Заказчик		Монтажный план	Лист	Масштаб	Дата
Тел:8-905-745-37-50			3	1:50	

СОГЛАСОВАНО

ВЗАМ. ИНВ. N

ПОДПИСЬ И ДАТА


ИНВ. N ПОДЛ.

СОГЛАСОВАНО


ВЗАМ. ИНВ. N

ПОДПИСЬ И ДАТА

ИНВ. N ПОДЛ.

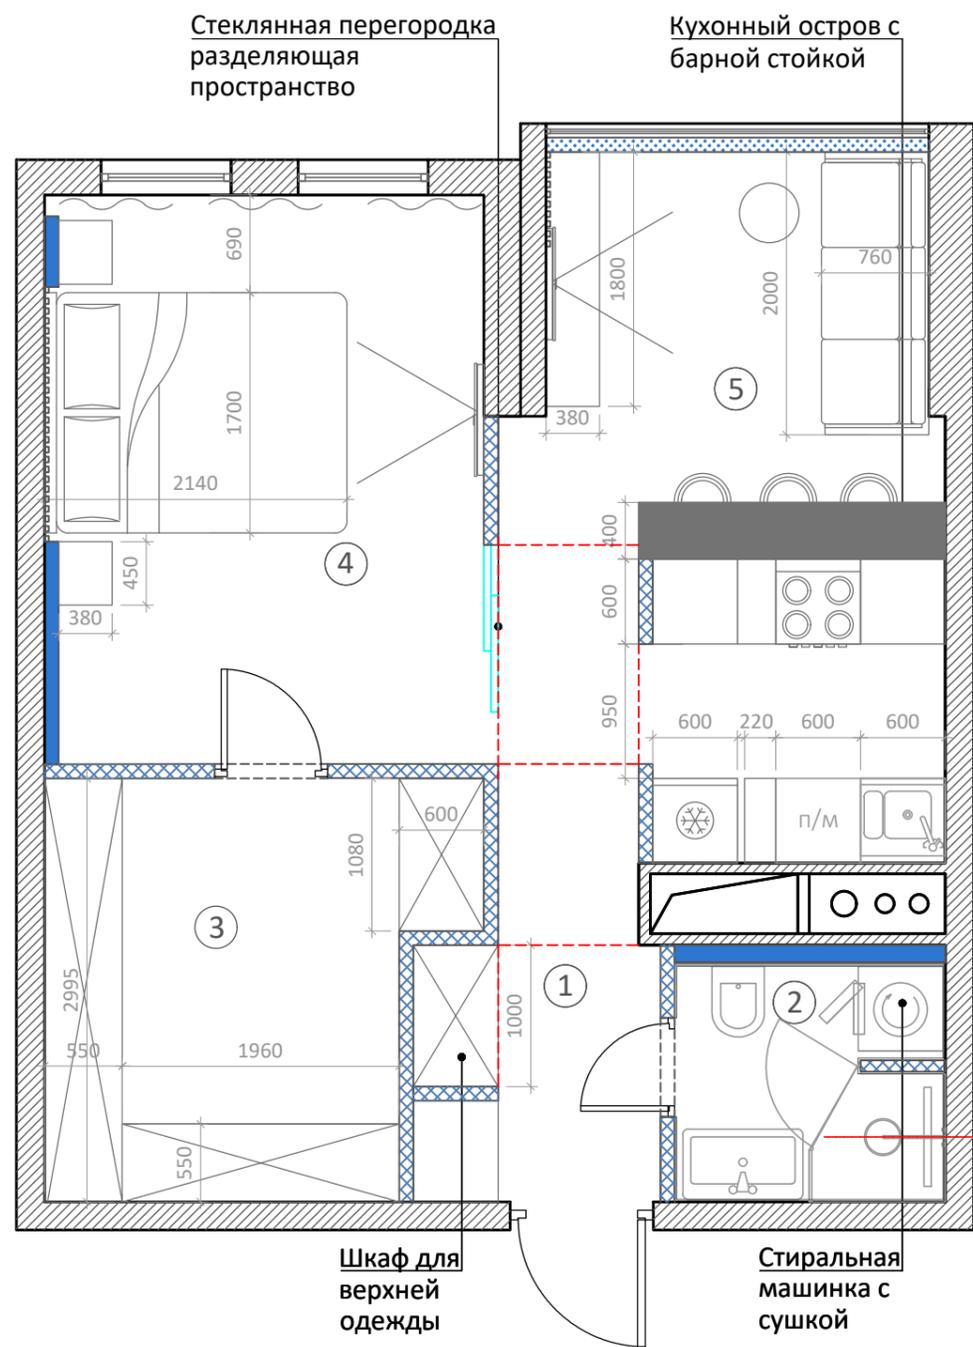

Условные обозначения

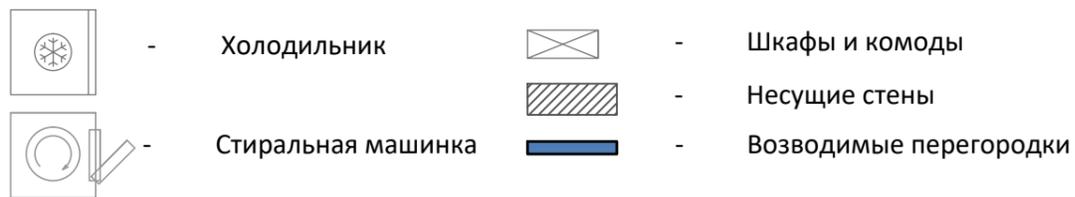

Экспликация помещений

1	Прихожая-коридор	4,3м ²
2	Ванна	3,2м ²
3	Гардеробная	7,9м ²
4	Спальня	12,7м ²
5	Кухня - гостиная	14,8м ²
		42,9м ²


Примечание:

- Все размеры указаны в миллиметрах
- Перед началом работ все размеры и отметки проверить по месту
- Несоответствие размеров и отметок согласовать с дизайнером-автором проекта

Дизайнер	Бельская.Е	Частная квартира: Москва, Дмитровское шоссе, д.107к3			
Заказчик		План расстановки мебели	Лист	Масштаб	Дата
Тел:8-905-745-37-50			4	1:50	

Экспликация помещений

1	Прихожая-коридор	4,3м ²
2	Ванна	3,2м ²
3	Гардеробная	7,9м ²
4	Спальня	12,7м ²
5	Кухня - гостиная	14,8м ²
		42,9м ²

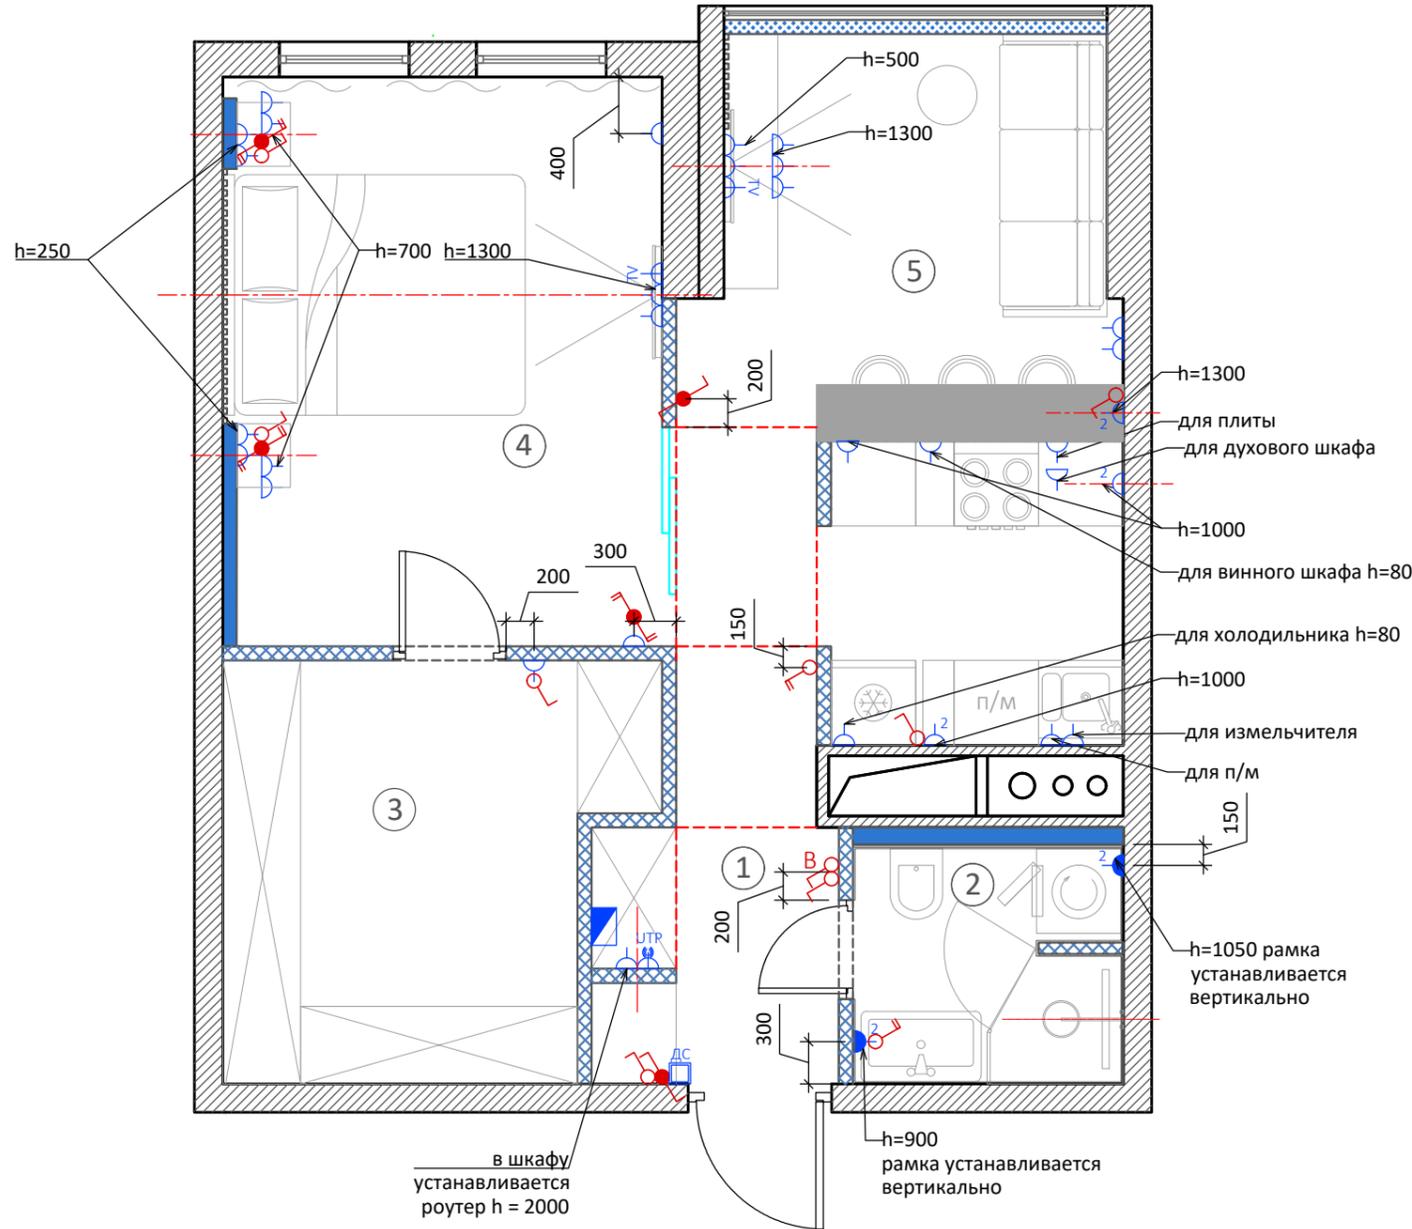

Условные обозначения

	Розетка с заземлением 220v
	Розетка с заземлением 220v сдвоенная
	Розетка влагозащитная
	Розетка телевизионная
	Розетка интернет
	Щит распределительный
	Домофон

Условные обозначения

	Выключатель одноклавишный
	Выключатель двухклавишный
	Переключатель одноклавишный
	Переключатель одноклавишный
	Выключатель вентиляции

Примечание:

- Все размеры указаны в миллиметрах
- Перед началом работ все размеры и отметки проверить по месту
- Несоответствие размеров и отметок согласовать с дизайнером-автором проекта
- !!! Розетки и выключатели устанавливать блоками.
- Точное расположение выводов под вентиляторы определить по месту.
- Расположение выводов для кондиционеров уточнить у специалистов.
- Для посудомоечной машины, духового шкафа и варочной панели розетки выводятся в цоколь кухонного гарнитура.
- Высоту монтажа электропроводки следует определить по месту.
- h монтажа розеток - 250 мм, если не указан другой размер в плане.

Дизайнер	Бельская.Е	Частная квартира: Москва, Дмитровское шоссе, д.107к3			
Заказчик		План размещения розеток	Лист	Масштаб	Дата
Тел:8-905-745-37-50			6	1:50	

СОГЛАСОВАНО

ВЗАМ. ИНВ. N

ПОДПИСЬ И ДАТА

ИНВ. N ПОДЛ.

Спецификация рамок для розеток

№	Вид	Цвет рамки и механизма	Количество	Примечания	Примечания
1		белая	6		рамка 1 пост
2		черная	2		рамка 1 пост
3		черная	1	влагозащищенная	рамка 2 поста
4		черная	3		рамка 2 поста
5		белая	4		рамка 2 поста
6		белая	2		рамка 2 поста
7		белая	1		рамка 3 поста
8		белая	1		рамка 3 поста+выключатель
9		черная	2	проходной выключатель	рамка 3 поста
		черная	1	влагозащищенная	рамка 3 поста

Спецификация рамок для выключателей

№	Вид	Цвет рамки и клавиши	Количество	Примечания	Примечания
15		белый	2		рамка 1 пост
16		белый	1	проходной	рамка 1 пост
17		белый	1	проходной	рамка 1 пост
18		белый	1	проходной	рамка 2 поста
19		белый	1	левый пост проходной	рамка 2 поста

СОГЛАСОВАНО

ВЗАМ. ИНВ. N

ПОДПИСЬ И ДАТА


ИНВ. N ПОДЛ.

Дизайнер	Бельская.Е	Частная квартира: Москва, Дмитровское шоссе, д.107к3			
Заказчик		Спецификация розеток и выключателей розеток	Лист	Масштаб	Дата
Тел:8-905-745-37-50			6.1	1:50	

СОГЛАСОВАНО

ИНВ. N ПОДЛ. ПОДПИСЬ И ДАТА ВЗАМ. ИНВ. N

Электровывод для кондиционера h=2300

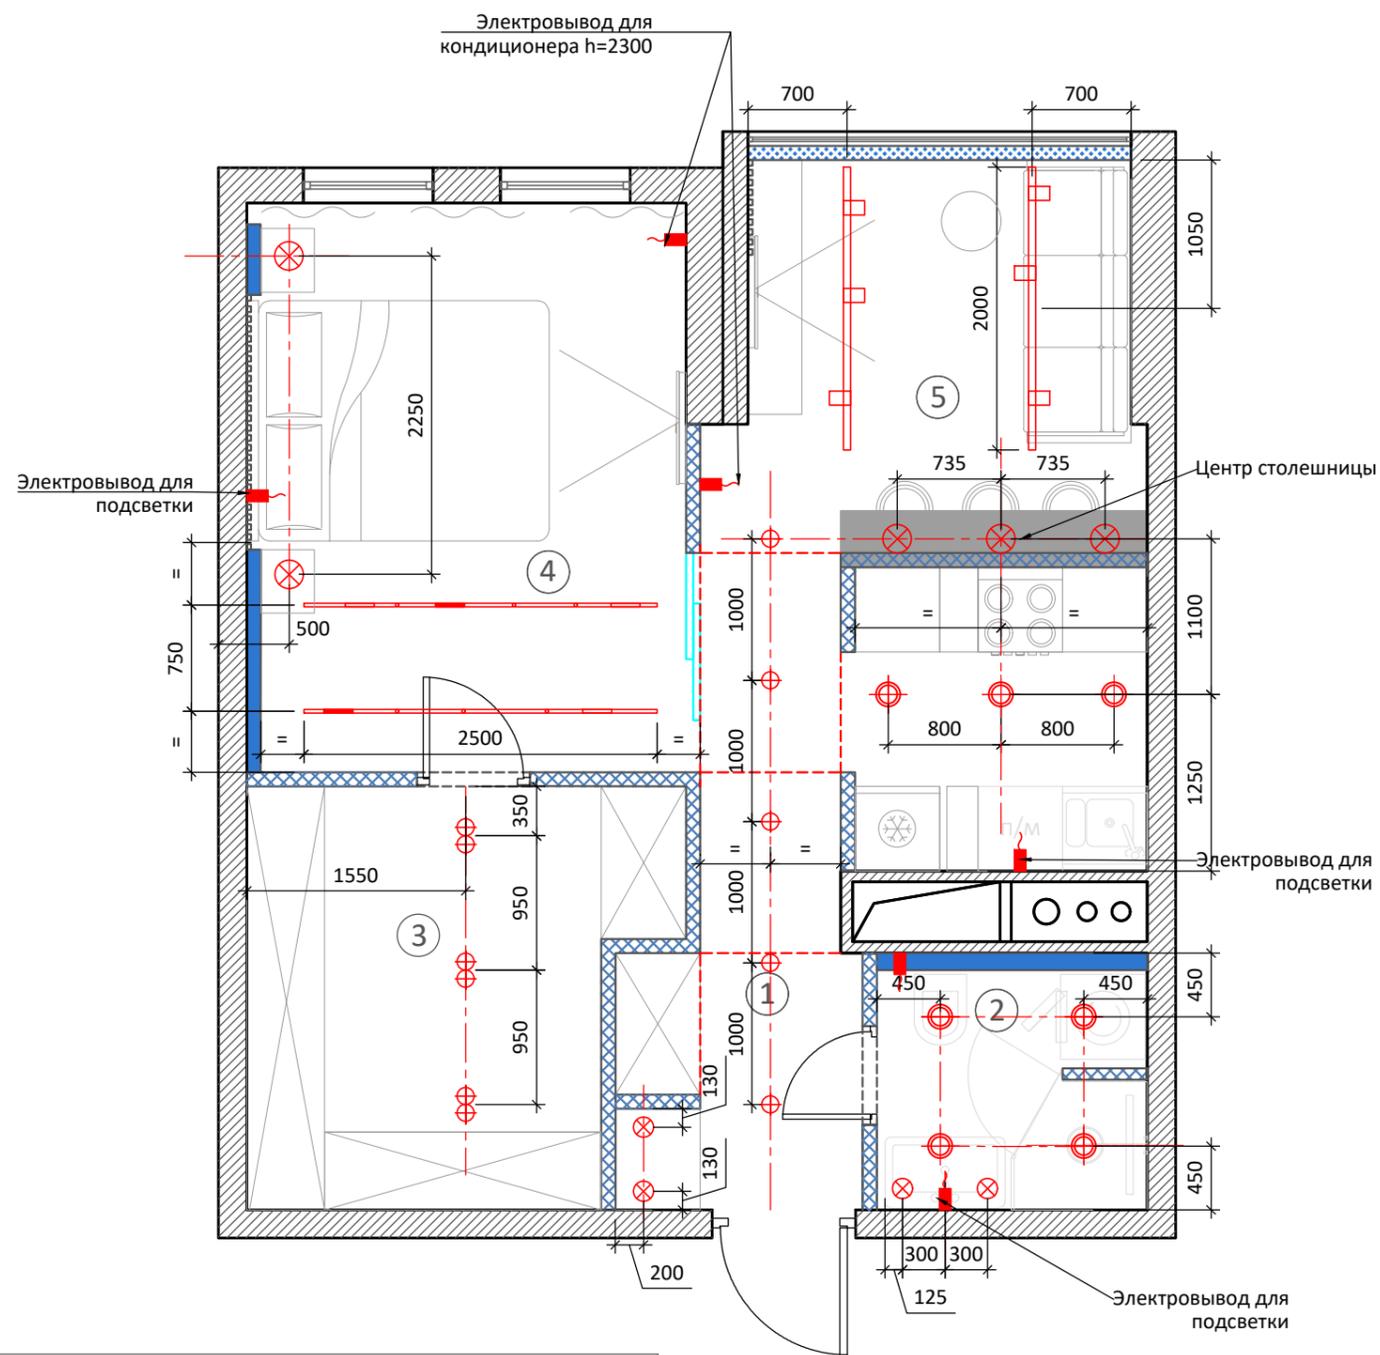

Экспликация помещений

1	Прихожая-коридор	4,3м ²
2	Ванна	3,2м ²
3	Гардеробная	7,9м ²
4	Спальня	12,7м ²
5	Кухня - гостиная	14,8м ²
		42,9м ²

Условные обозначения


	Светильник встраиваемый		Светильники встраиваемые(см. ведомость)
	Потолочный светильник		
	Светильник-спот		
	Выпуск стеновой(потолочный)		
	Светильник-спот двойной		
	Шинопровод		
	Светильник-спот для шинопровода		

Примечание:

- Все размеры указаны в миллиметрах
- Перед началом работ все размеры и отметки проверить по месту
- Несоответствие размеров и отметок согласовать с дизайнером-автором проекта
- Точные места расположения блоков кондиционера согласовать со специалистом.

Дизайнер	Бельская.Е	Частная квартира: Москва, Дмитровское шоссе, д.107к3			
Заказчик		План расстановки светильников	Лист	Масштаб	Дата
Тел:8-905-745-37-50			7	1:50	

СОГЛАСОВАНО

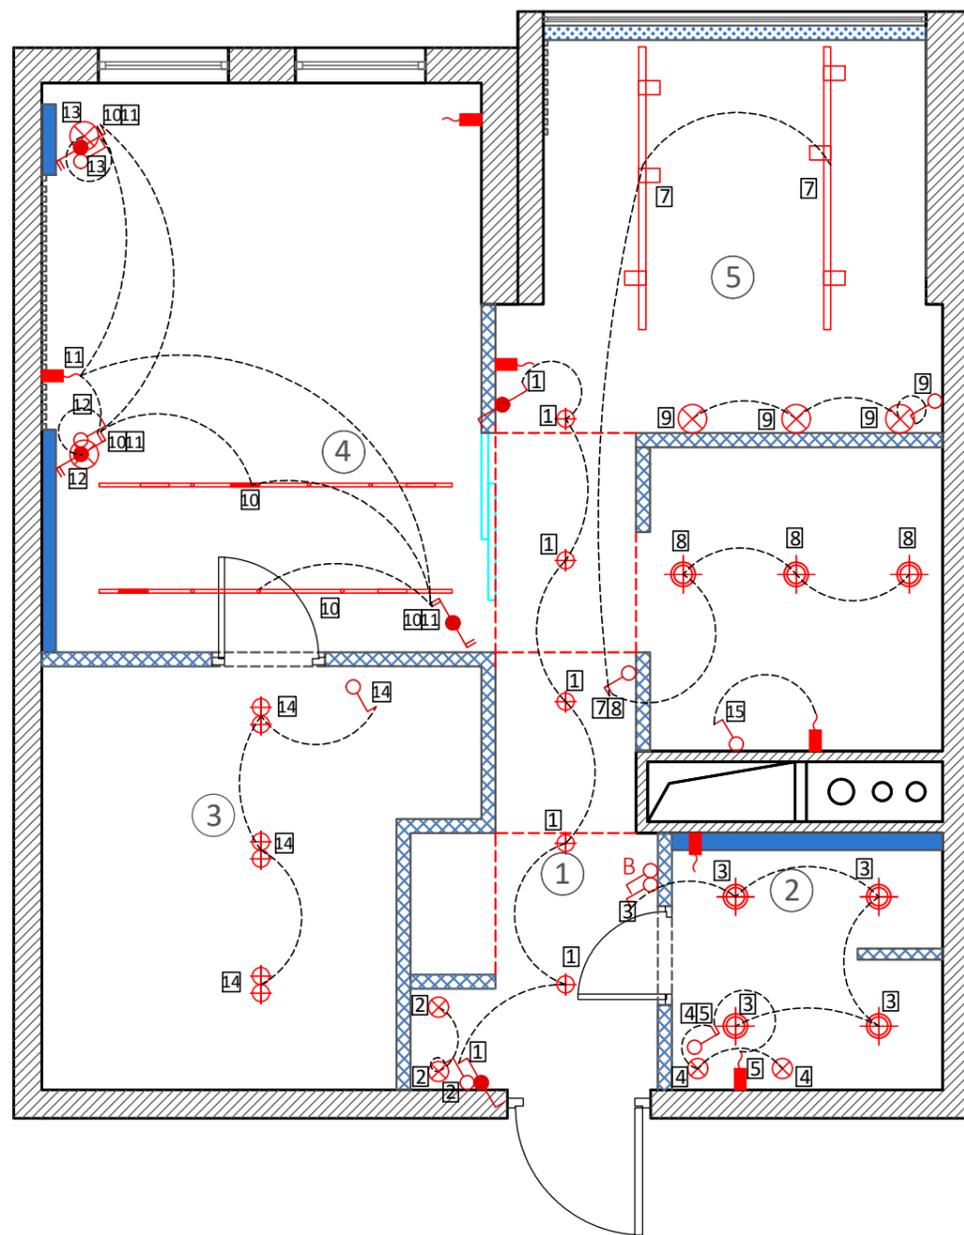

Экспликация помещений

1	Прихожая-коридор	4,3м ²
2	Ванна	3,2м ²
3	Гардеробная	7,9м ²
4	Спальня	12,7м ²
5	Кухня - гостиная	14,8м ²
		42,9м ²


Условные обозначения		Условные обозначения	
	Выключатель одноклавишный		Светильник встраиваемый
	Выключатель двухклавишный		Потолочный светильник
	Выключатель трехклавишный		Светильник-спот
	Переключатель одноклавишный		Выпуск стеновой(потолочный)
	Переключатель одноклавишный		Светильник-спот двойной
	Выключатель вентиляции		Шинопровод
	Выпуск стеновой		Светильник-спот для шинопровода
	Подключение по группам		Светильники встраиваемые(см. ведомость)

Примечание:

- Все размеры указаны в миллиметрах
- Перед началом работ все размеры и отметки проверить по месту
- Несоответствие размеров и отметок согласовать с дизайнером-автором проекта

Дизайнер	Бельская.Е	Частная квартира: Москва, Дмитровское шоссе, д.107к3			
Заказчик		План-схема разводки на выключатели	Лист	Масштаб	Дата
Тел:8-905-745-37-50			8	1:50	


ИНВ. Н ПОДЛ. ПОДПИСЬ И ДАТА ВЗАМ. ИНВ. Н

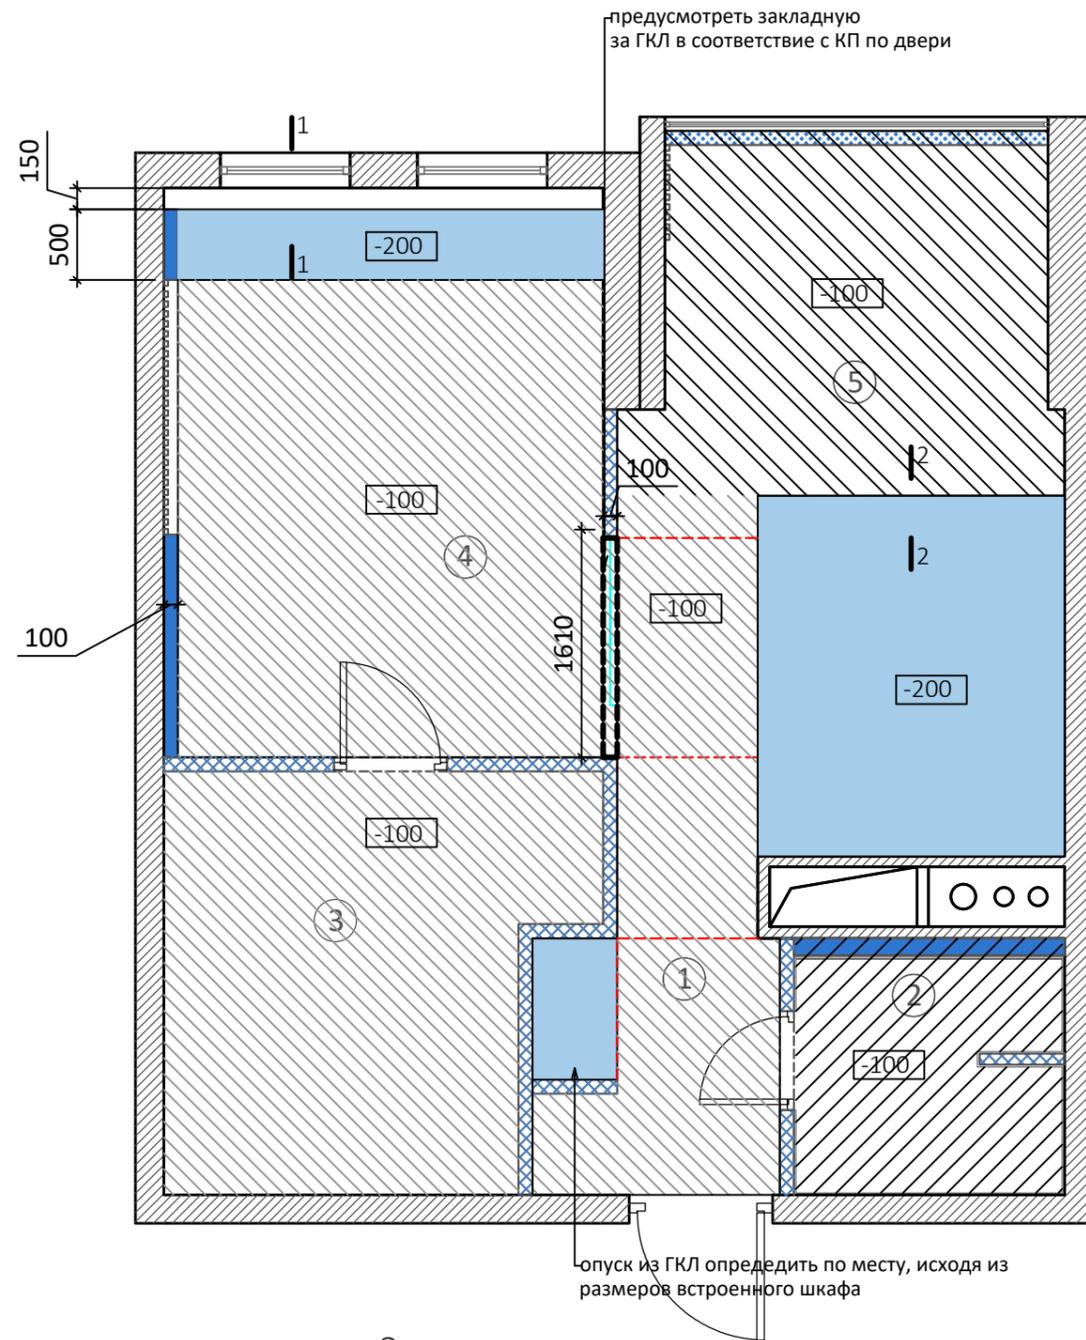


Экспликация помещений

1	Прихожая-коридор	4,3м ²
2	Ванна	3,2м ²
3	Гардеробная	7,9м ²
4	Спальня	12,7м ²
5	Кухня - гостиная	14,8м ²
		42,9м ²

Сечение 1-1

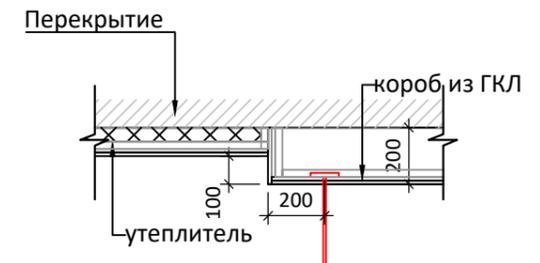

Сечение 2-2

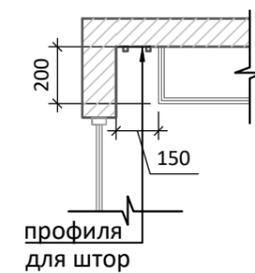

Экспликация потолков

Изображение на плане	Наименование	Кол-во
	Потолок из ГКЛ влагостойкий	3,2 м ²
	Потолок из ГКЛ	32 м ²
	Выровненный чистовой потолок. Цвет белый	0,5 м ²
	Короб ГКЛ над шкафами	8 м ²
	Потолок из ГКЛ с утеплителем	7,3м ²

Примечание:

- Все размеры указаны в миллиметрах
- Перед началом работ все размеры и отметки проверить по месту
- Несоответствие размеров и отметок согласовать с дизайнером-автором проекта
- Короб кухни монтировать после проекта кухни от поставщика/производителя.


Дизайнер	Бельская.Е	Частная квартира: Москва, Дмитровское шоссе, д.107к3			
Заказчик		План потолков	Лист	Масштаб	Дата
Тел:8-905-745-37-50			9	1:50	

СОГЛАСОВАНО

ВЗАМ. ИНВ. N

ПОДПИСЬ И ДАТА

ИНВ. N ПОДЛ.

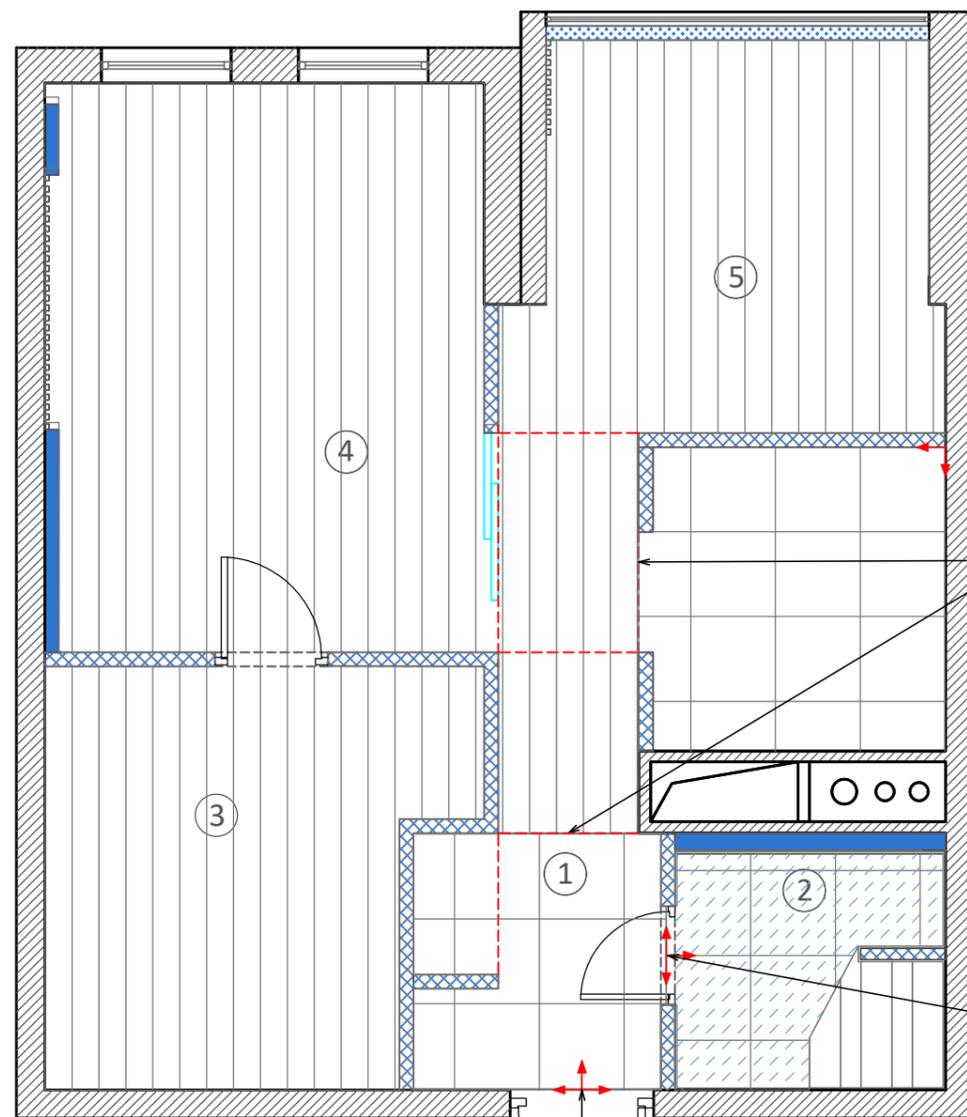

Экспликация полов

Наименование или номер помещения по проекту	Изображение на плане	Наименование	Кол-во
3,4,5		Инженерная доска	32 м²
1,5		Керамогранит Tubadzin Cement Worn 1 59,8x59,8см	9 м²
2		Porcelanosa Bottega Caliza 59,6*59,6	3 м²
3		Керамогранит oxford cognac 22x90,14x90	0,8 м²
		Начало укладки плитки	



Экспликация помещений

1	Прихожая-коридор	4,3м²
2	Ванна	3,2м²
3	Гардеробная	7,9м²
4	Спальня	12,7м²
5	Кухня - гостиная	14,8м²
		42,9м²

Стык между плиткой и инженерной доской заполнить пробковым компенсатором или жидким герметиком

Стыковка двух материалов по краю дверного проема

начало укладки- центр дверного проема от центра плитки

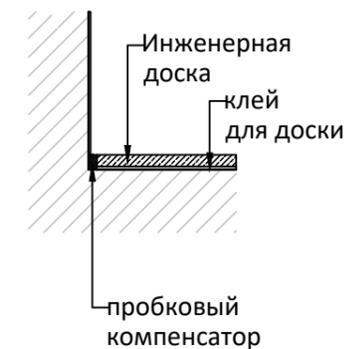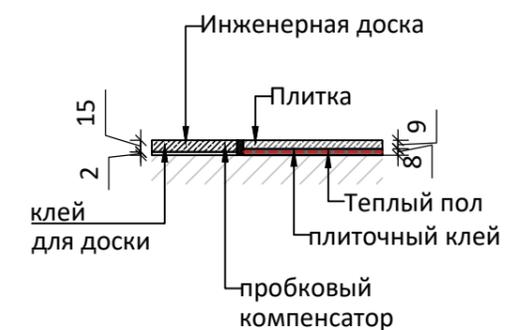


Примечание:


- Все размеры указаны в миллиметрах
- Перед началом работ все размеры и отметки проверить по месту
- Несоответствие размеров и отметок согласовать с дизайнером-автором проекта
- !-При устройстве стяжек учитывать разную толщину напольных покрытий
- Стык между плиткой и инженерной доской заполнить пробковым компенсатором
- Вместо плинтуса щель между стеной и инженерной доской заполнить пробковым компенсатором
- Плитку пересчитать при заказе с менеджером салона

Дизайнер	Бельская.Е	Частная квартира: Москва, Дмитровское шоссе, д.107к3			
Заказчик		План полов	Лист	Масштаб	Дата
Тел:8-905-745-37-50			10	1:50	


Вид 1-2

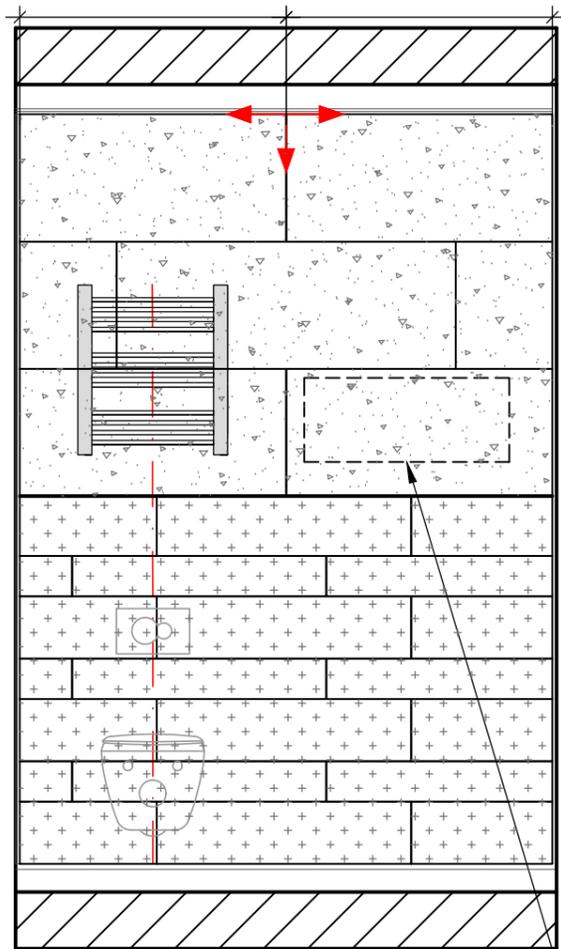


Вид 2-3

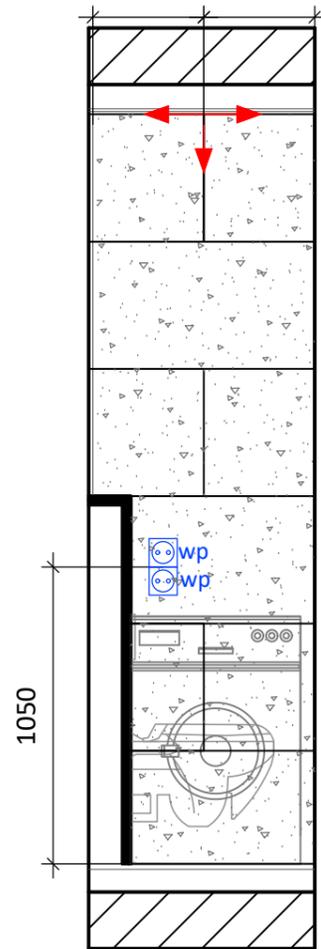


Вид 3-4

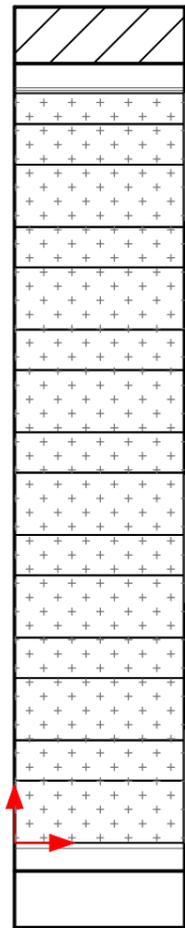


Вид 4-5

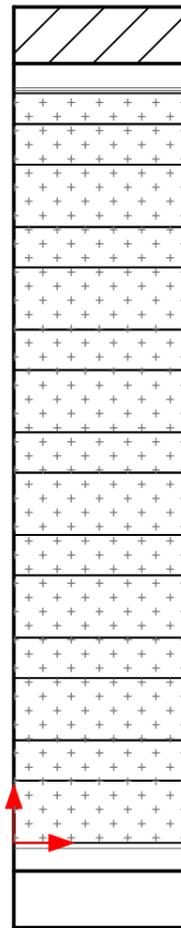

Вид 5-6

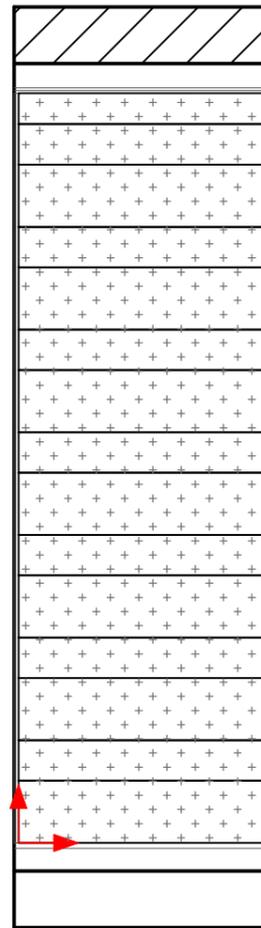


Вид 6-7

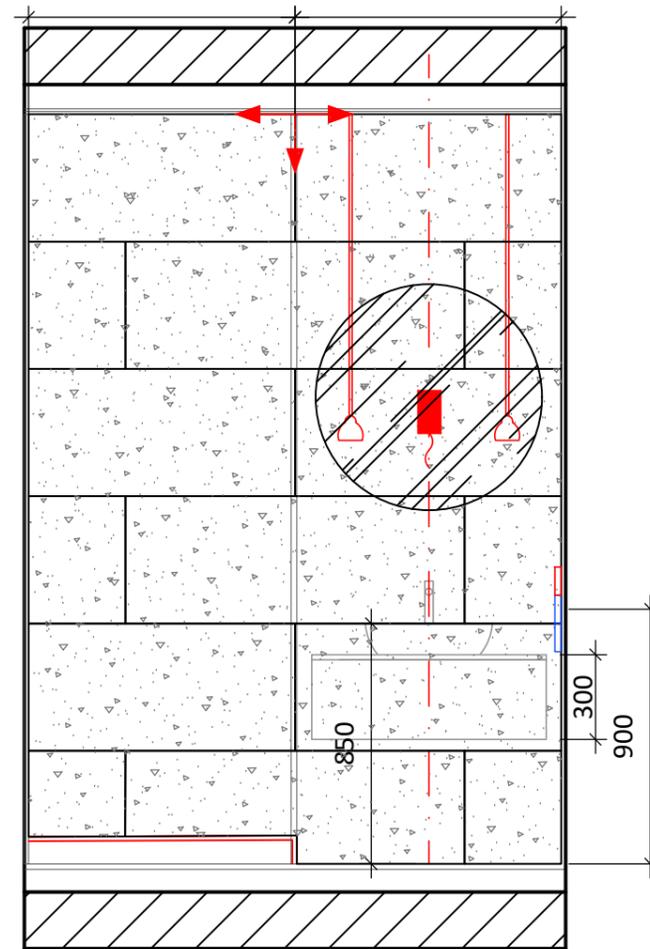

доступ к коммуникациям

Условные обозначения

-  - Розетка влагостойкая
-  - Выключатель
-  - Porcelanosa Bottega Caliza 45*120
-  - oxford cognac

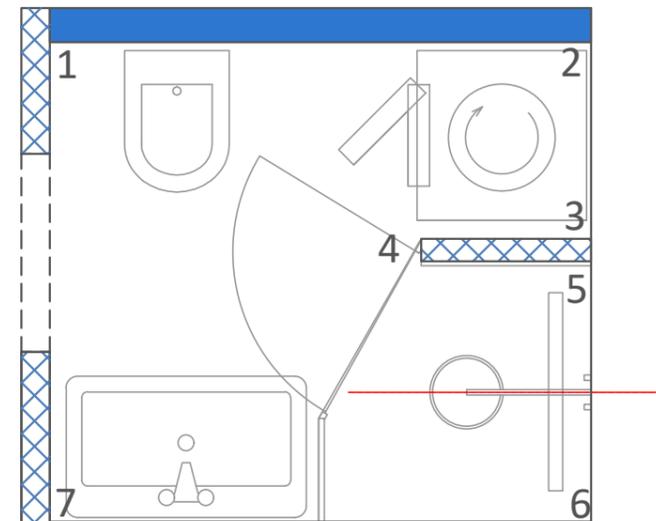



СОГЛАСОВАНО

ВЗАМ. ИНВ. N


ПОДПИСЬ И ДАТА

ИНВ. N ПОДЛ.

Дизайнер	Бельская.Е	Частная квартира: Москва, Дмитровское шоссе, д.107к3			
Заказчик		Ванна	Лист	Масштаб	Дата
Тел:8-905-745-37-50			11	1:25	

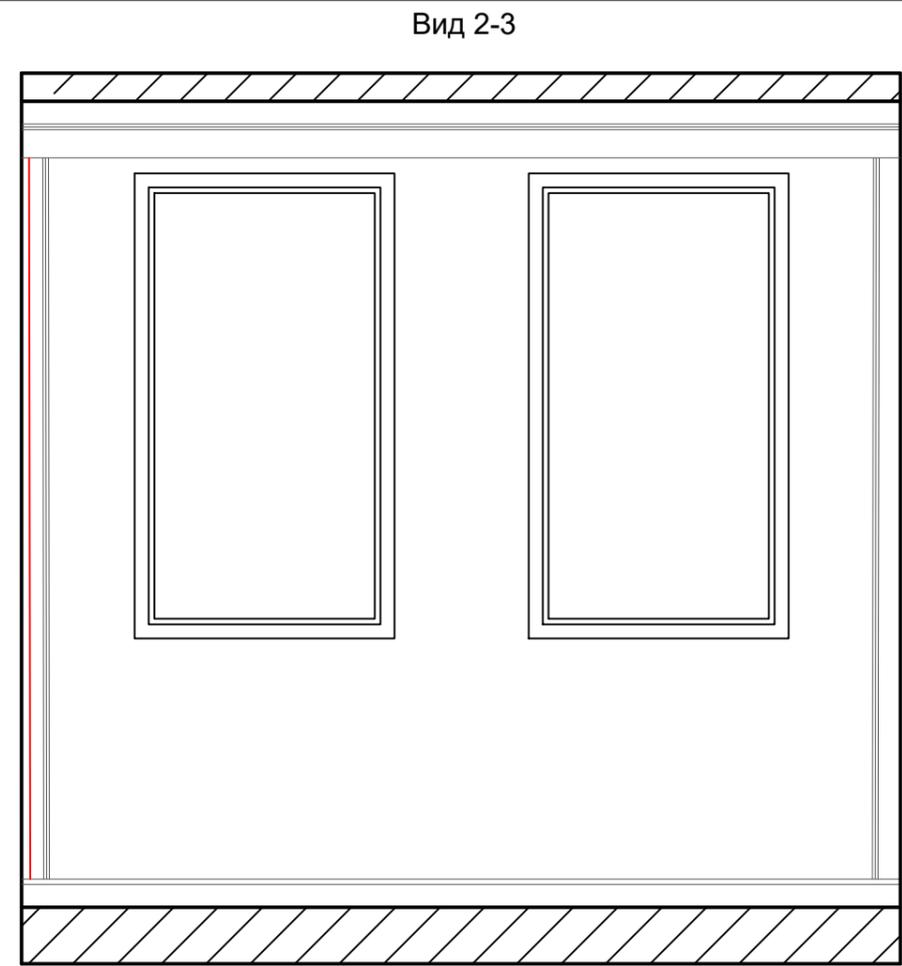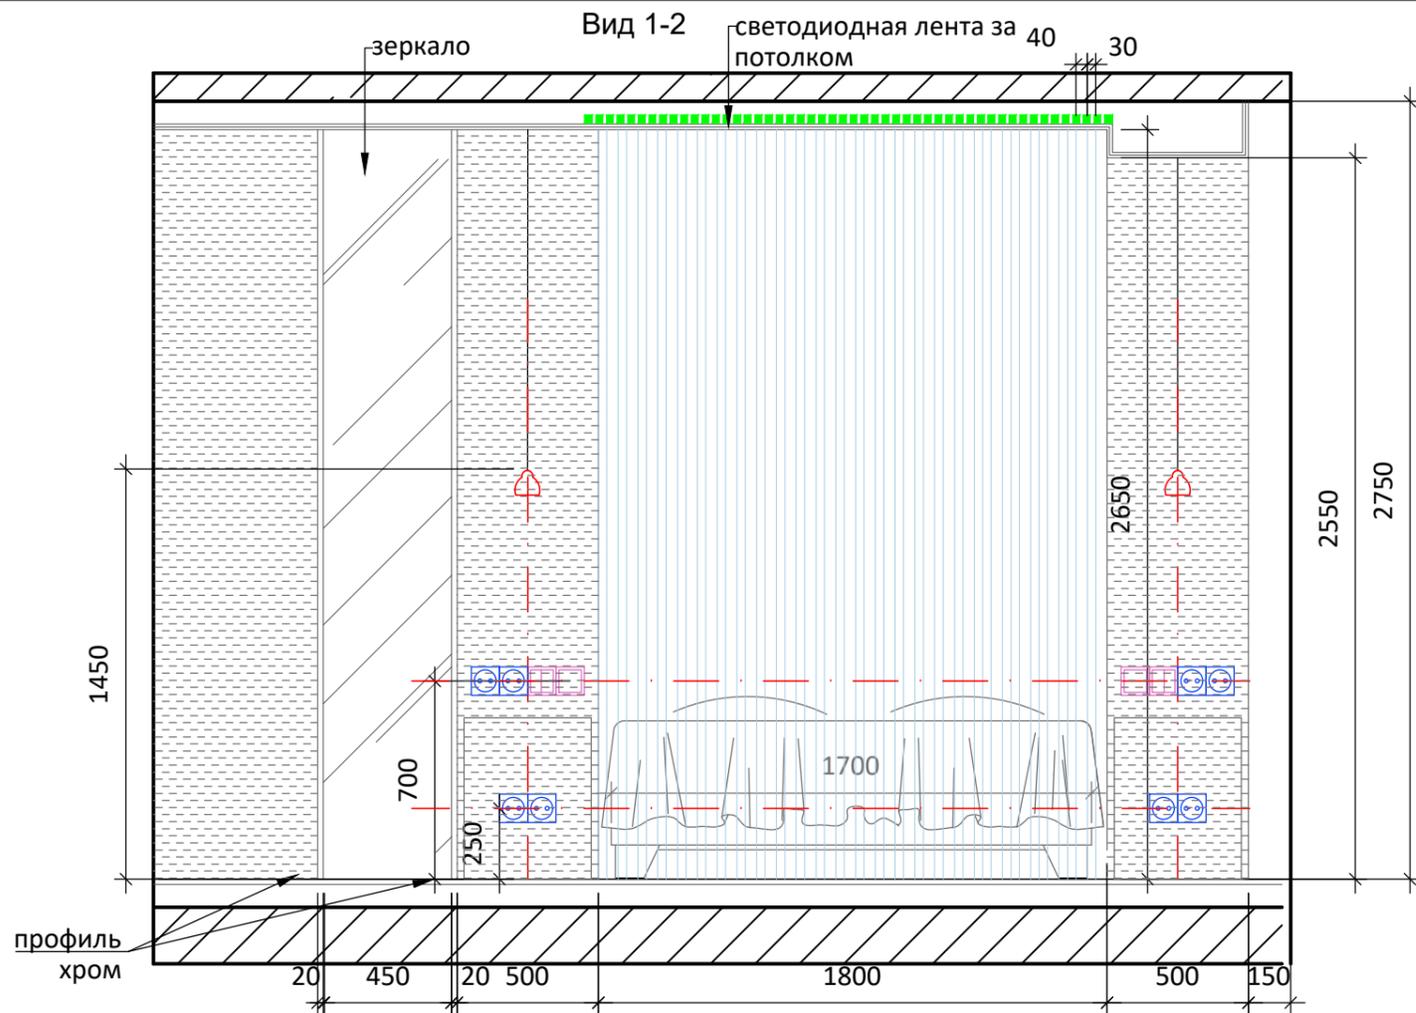


Вид 3-4

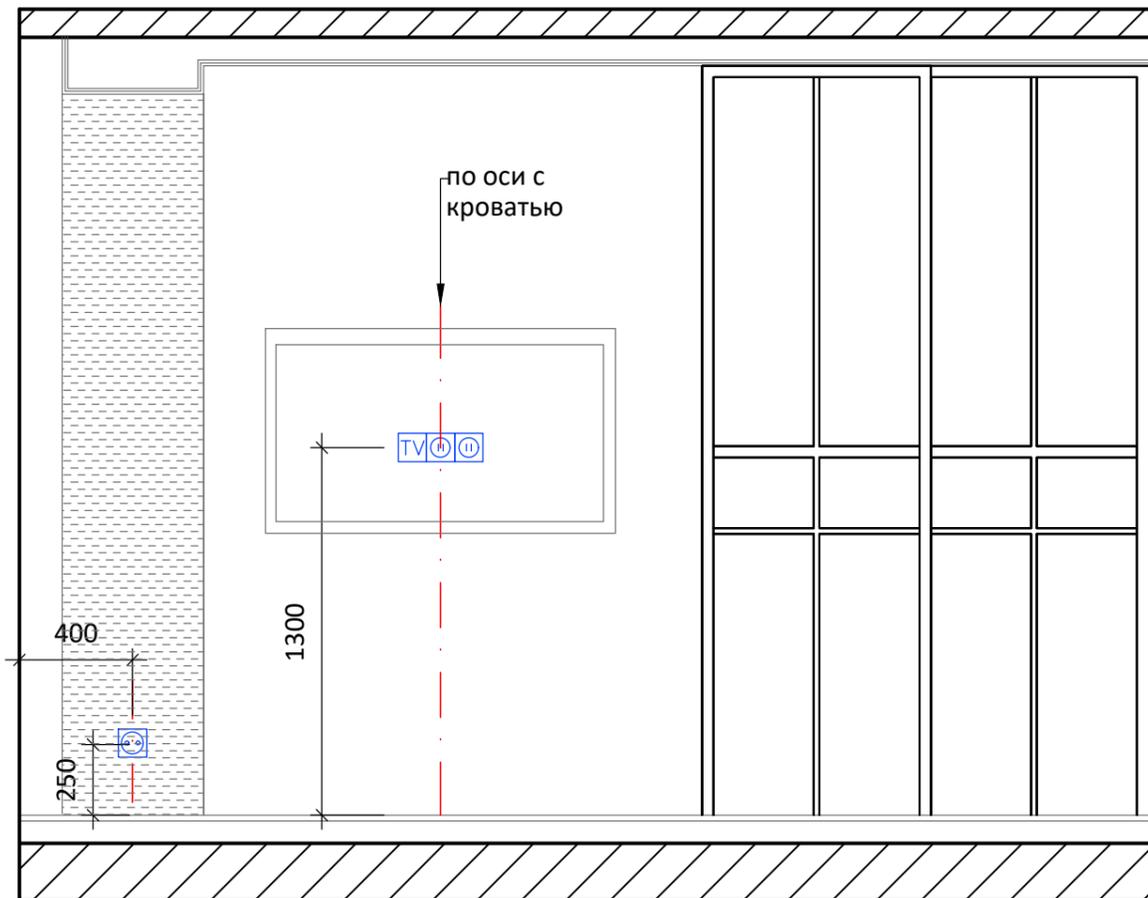

Условные обозначения

- Ⓞ - Розетка
- ▨ - Краска темно-синяя
- - Выключатель
- ▧ - Зеркало

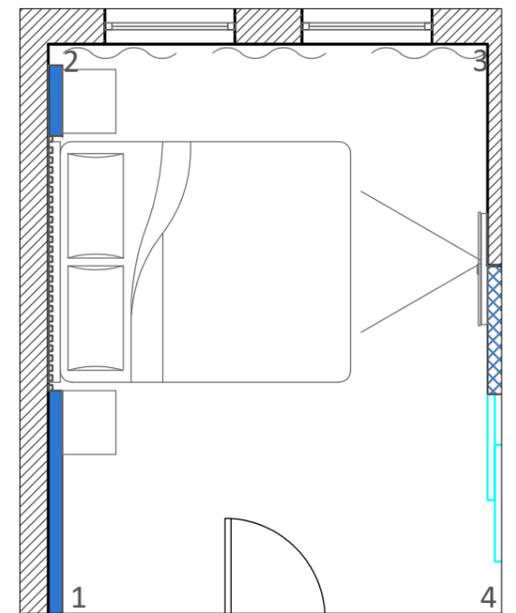

Дизайнер	Бельская.Е	Частная квартира: Москва, Дмитровское шоссе, д.107к3		
Заказчик		Развертки по спальне	Лист	Масштаб
Тел:8-905-745-37-50			12	1:25


СОГЛАСОВАНО

ВЗАМ. ИНВ. N


ПОДПИСЬ И ДАТА

ИНВ. N ПОДЛ.


Вид 1-2

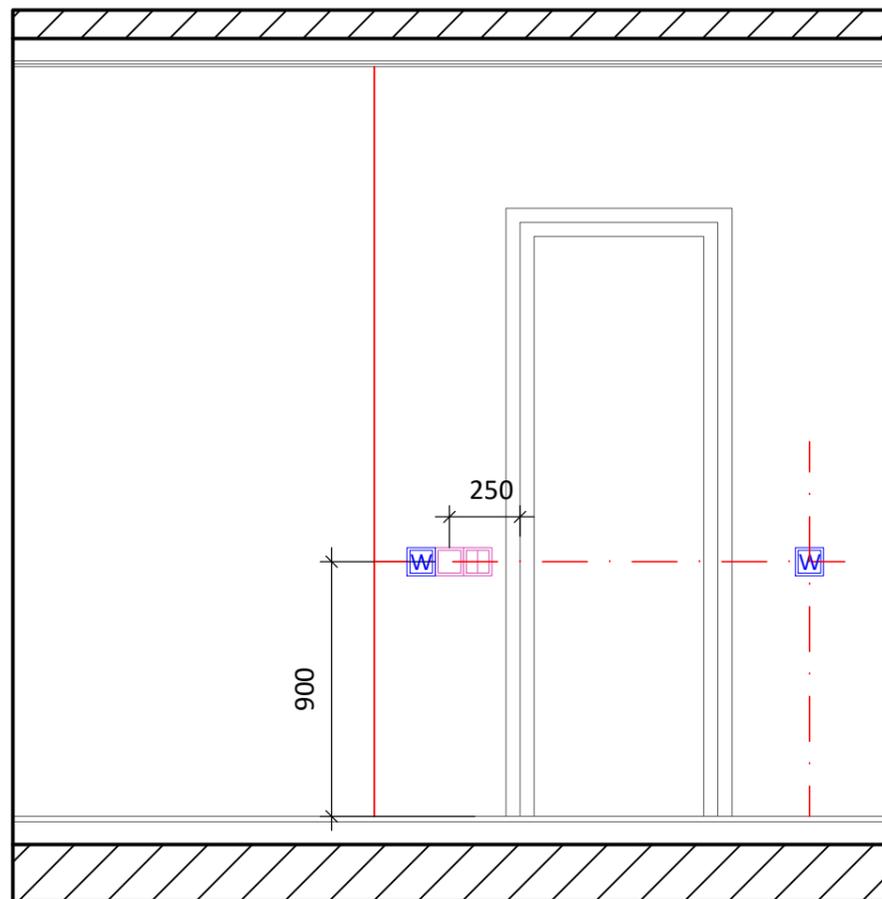

Вид 2-3

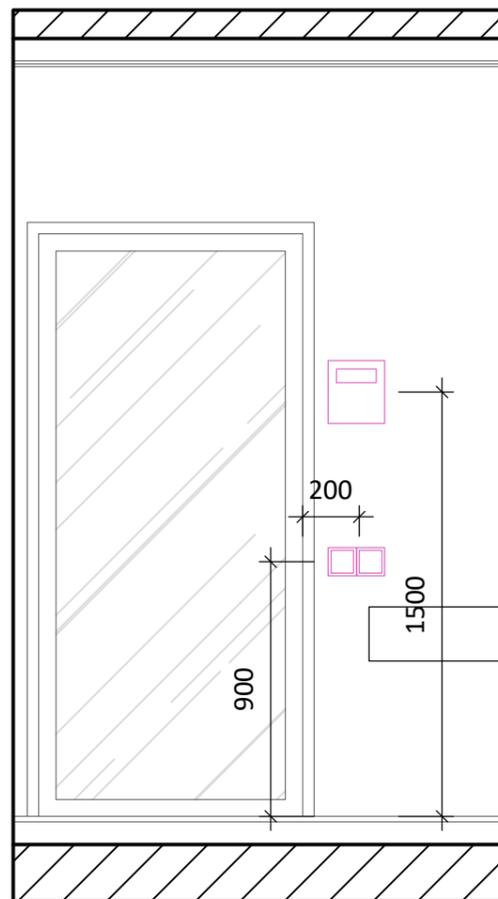


Вид 3-4

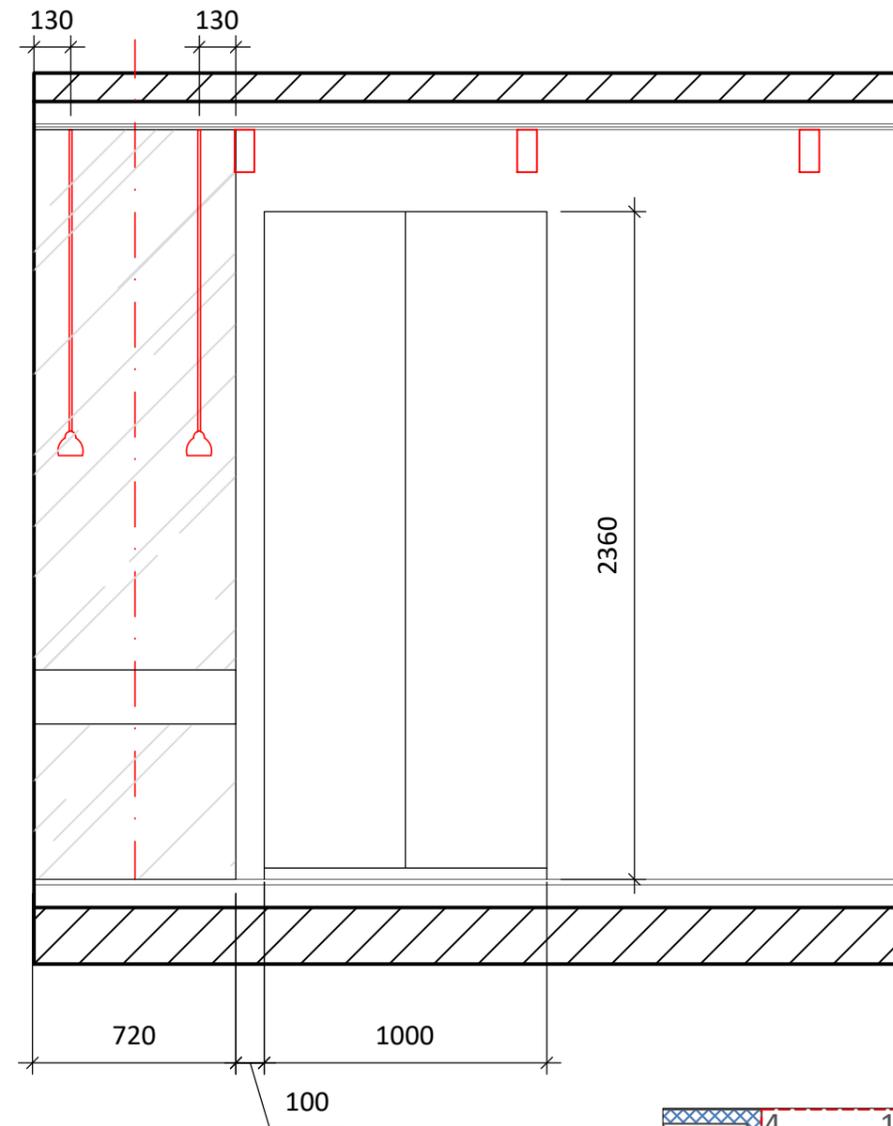

Условные обозначения

- W - Регулятор теплого пола
- - Выключатель
- Краска темно-синяя
- Зеркало

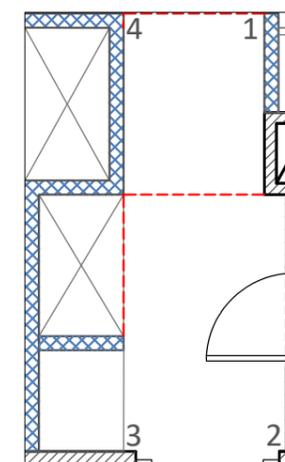

СОГЛАСОВАНО

ИНВ. N ПОДЛ.	ПОДПИСЬ И ДАТА	ВЗАМ. ИНВ. N
--------------	----------------	--------------

Дизайнер	Бельская.Е	Частная квартира: Москва, Дмитровское шоссе, д.107к3			
Заказчик		Развертки по коридору	Лист	Масштаб	Дата
Тел:8-905-745-37-50			14	1:25	